
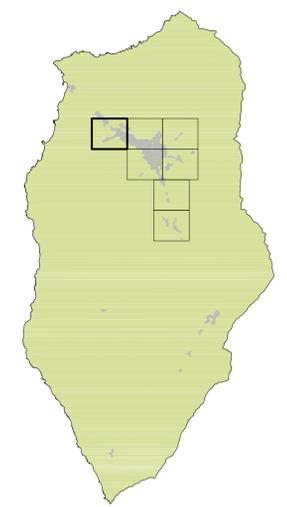


**INFRAESTRUCTURAS**

-  RED DE ALUMBRADO
-  FAROLAS

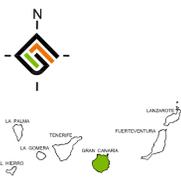

		
---	---	---

**PLAN GENERAL DE ORDENACIÓN SUPLETORIO DE LA ALDEA DE SAN NICOLÁS**

APROBACIÓN DEFINITIVA

FECHA:  
ABRIL 2017

ESCALA:  
1:2.000

PLANO DE INFORMACIÓN TERRITORIAL

**INFRAESTRUCTURAS ( Aluminado )**

Nº PLANO:  
**IT.3.D1**


REDACTOR:  
EQUIPO TÉCNICO DE  
GESPLAN







**INFRAESTRUCTURAS**

-  RED DE ALUMBRADO
-  FAROLAS

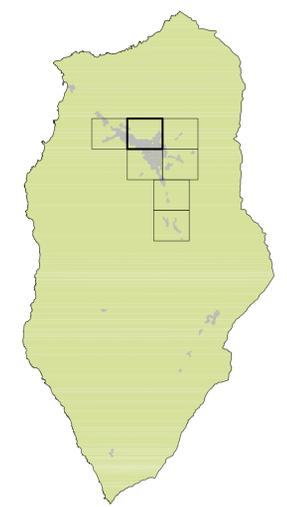

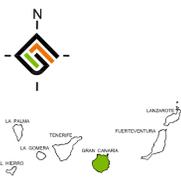		
---	---	---

**PLAN GENERAL DE ORDENACIÓN SUPLETORIO DE LA ALDEA DE SAN NICOLÁS**

APROBACIÓN DEFINITIVA

FECHA:  
ABRIL 2017

ESCALA:  
1:2.000

PLANO DE INFORMACIÓN TERRITORIAL



**INFRAESTRUCTURAS ( Aluminado )**

Nº PLANO:  
**IT.3.D2**



**INFRAESTRUCTURAS**

-  RED DE ALUMBRADO
-  FAROLAS

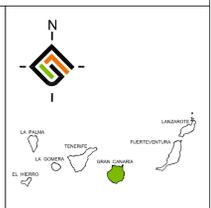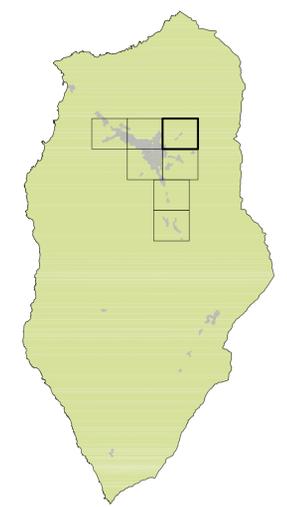


<b>PLAN GENERAL DE ORDENACIÓN SUPLETORIO DE LA ALDEA DE SAN NICOLÁS</b>		FECHA: <b>ABRIL 2017</b>
APROBACIÓN DEFINITIVA		ESCALA: <b>1:2.000</b>
PLANO DE INFORMACIÓN TERRITORIAL <b>INFRAESTRUCTURAS ( Aluminado )</b>		Nº PLANO: <b>IT.3.D3</b>
REDACTOR: EQUIPO TÉCNICO DE GESPLAN		 Gobierno de Canarias



**INFRAESTRUCTURAS**

-  RED DE ALUMBRADO
-  FAROLAS

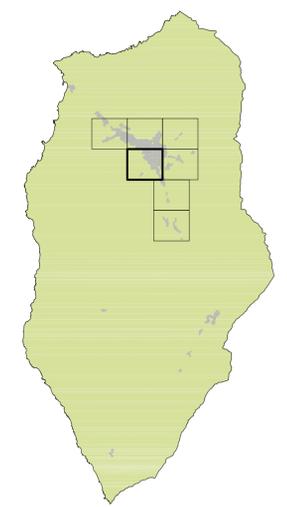

**PLAN GENERAL DE ORDENACIÓN SUPLETORIO DE LA ALDEA DE SAN NICOLÁS**  
 APROBACIÓN DEFINITIVA

PLANO DE INFORMACIÓN TERRITORIAL  
**INFRAESTRUCTURAS ( Aluminado )**

REDACTOR:  
 EQUIPO TÉCNICO DE  
 GESPLAN



FECHA:  
**ABRIL 2017**


ESCALA:  
**1:2.000**

Nº PLANO:  
**IT.3.D4**




**INFRAESTRUCTURAS**

-  RED DE ALUMBRADO
-  FAROLAS

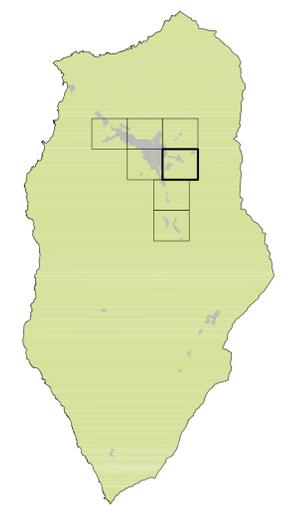


**PLAN GENERAL DE ORDENACIÓN SUPLETORIO DE LA ALDEA DE SAN NICOLÁS**  
 APROBACIÓN DEFINITIVA


FECHA: ABRIL 2017  
 ESCALA: 1:2.000  
 Nº PLANO: IT.3.D5

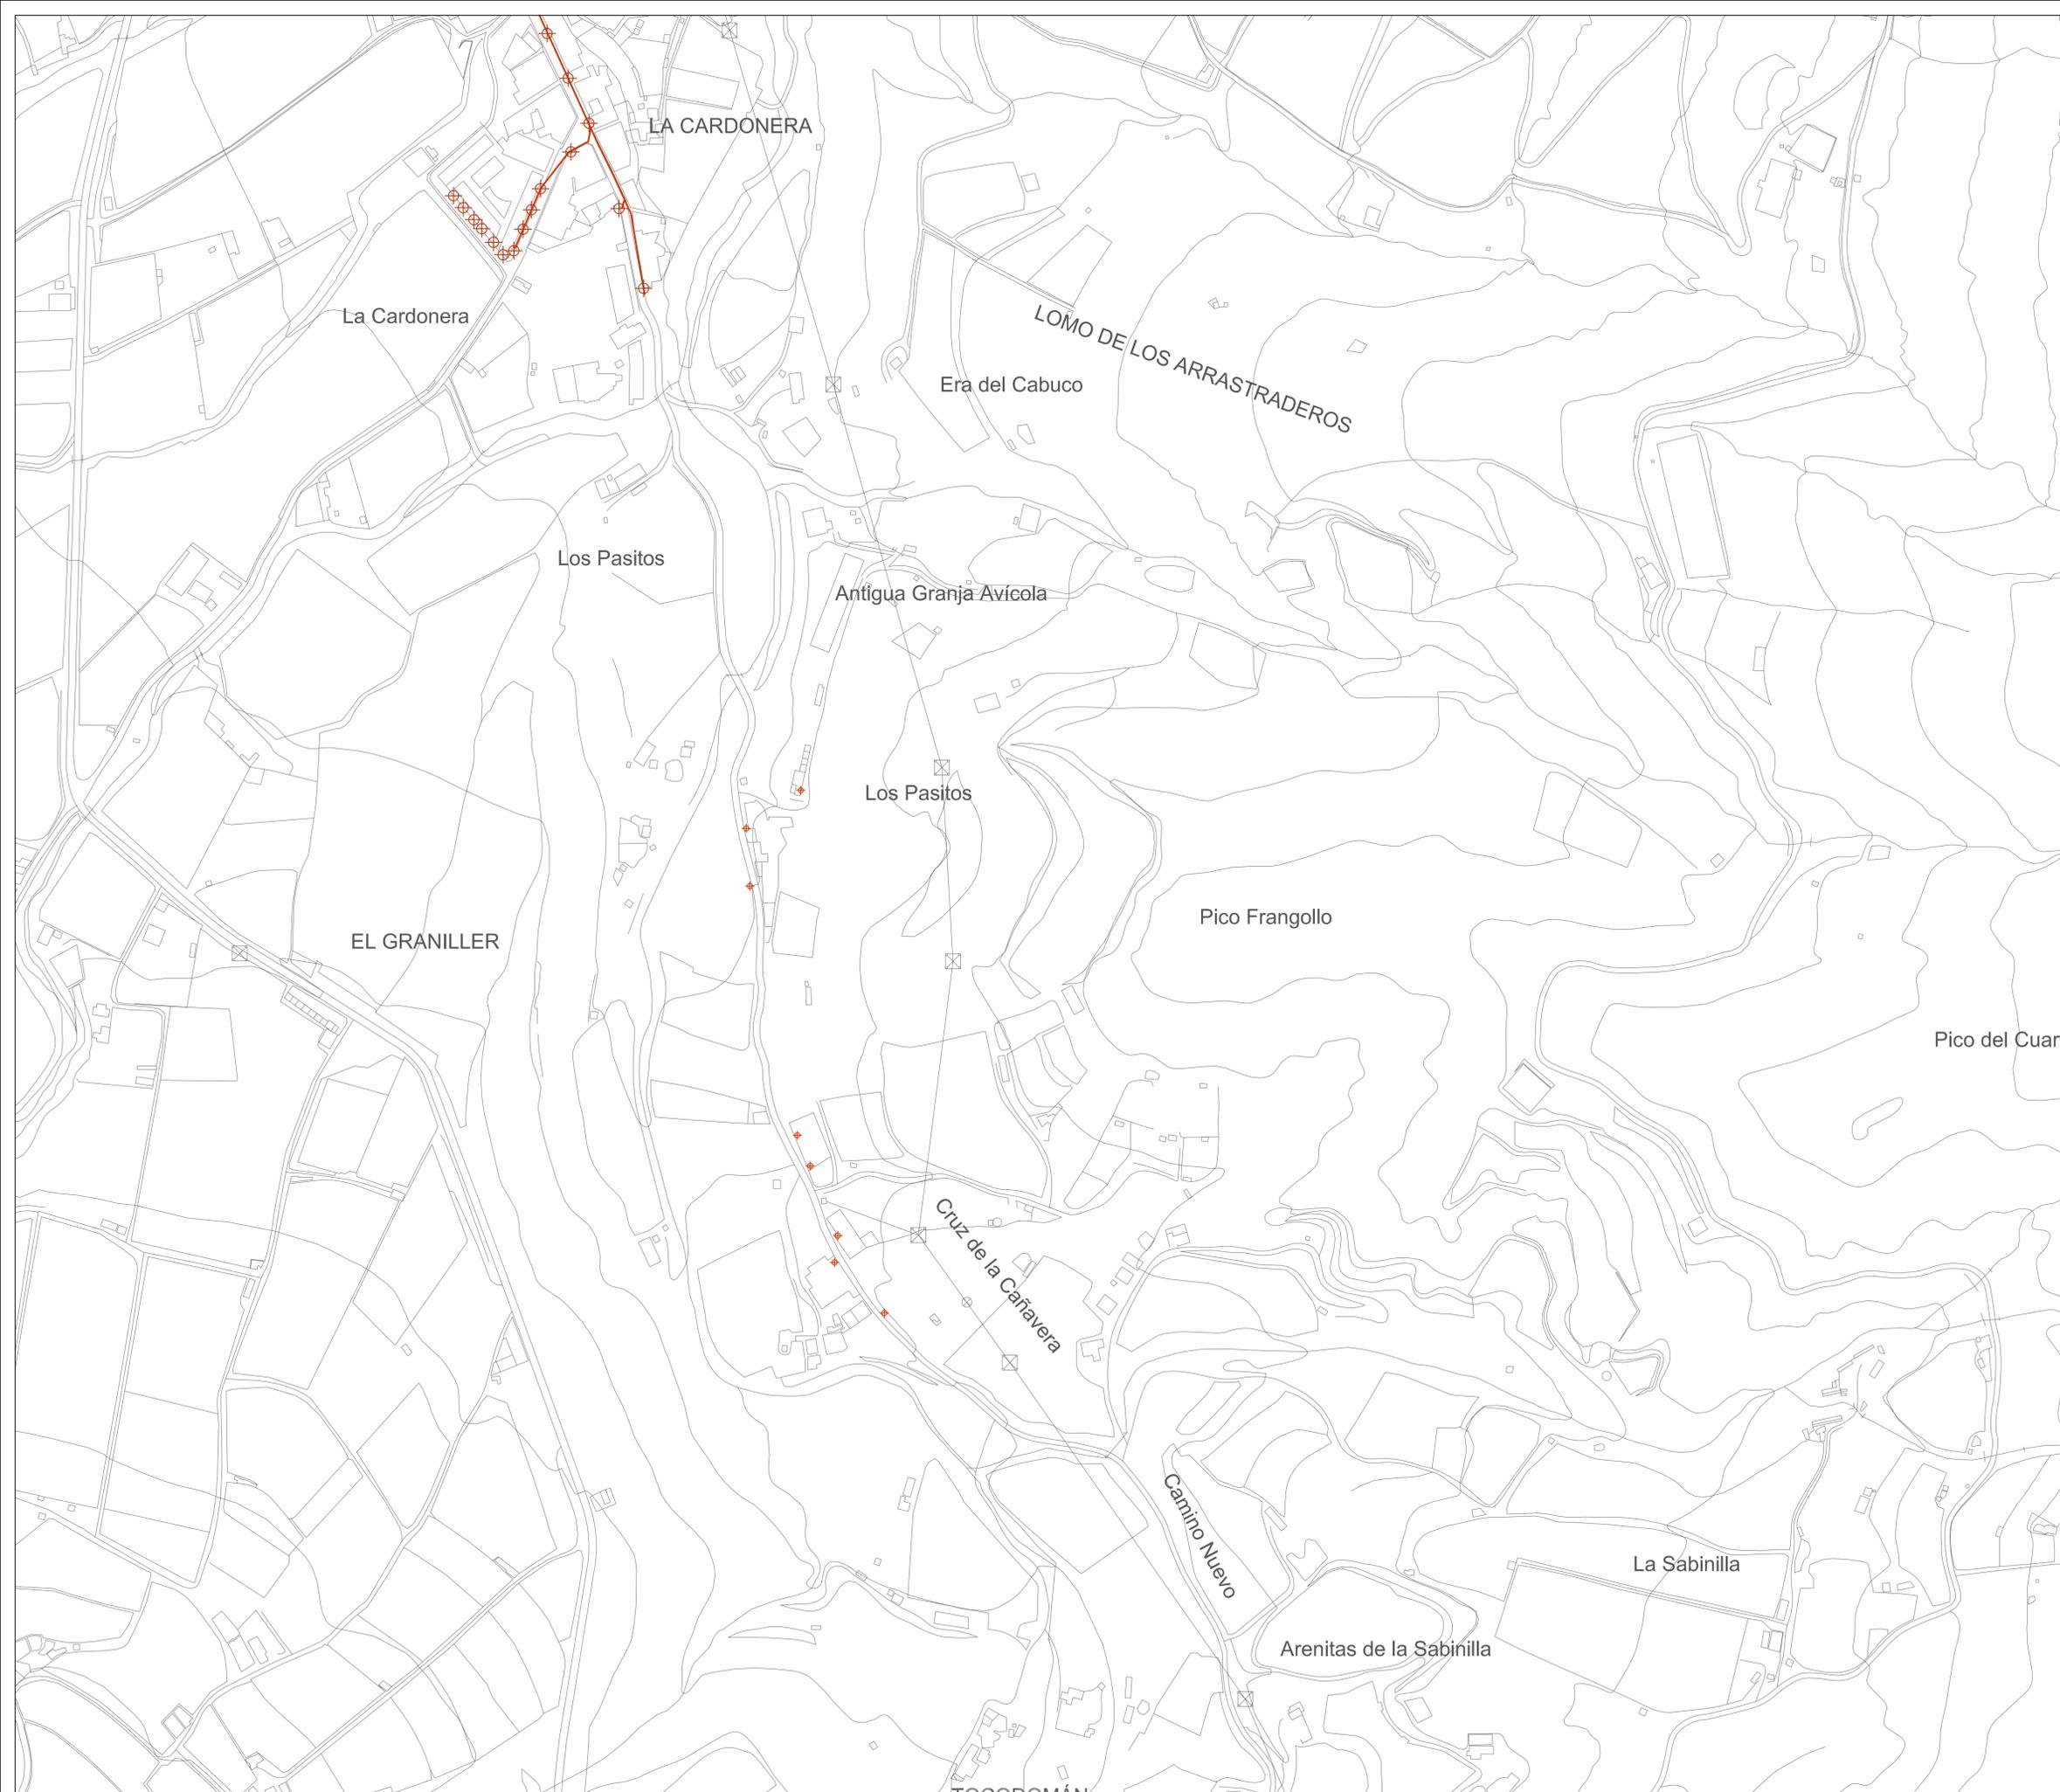

**INFRAESTRUCTURAS**

-  RED DE ALUMBRADO
-  FAROLAS

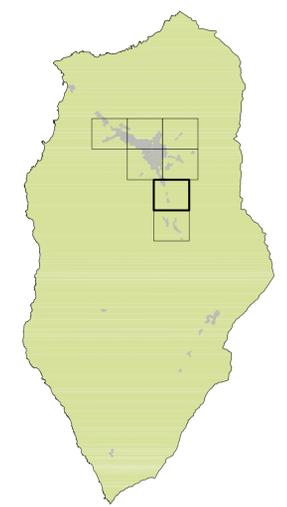


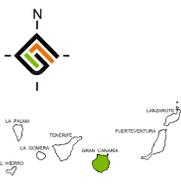		
---	---	---

**PLAN GENERAL DE ORDENACIÓN SUPLETORIO DE LA ALDEA DE SAN NICOLÁS**




APROBACIÓN DEFINITIVA

PLANO DE INFORMACIÓN TERRITORIAL <b>INFRAESTRUCTURAS ( Aluminado )</b>	FECHA: <b>ABRIL 2017</b> ESCALA: <b>1:2.000</b> Nº PLANO: <b>IT.3.D6</b>
---	---

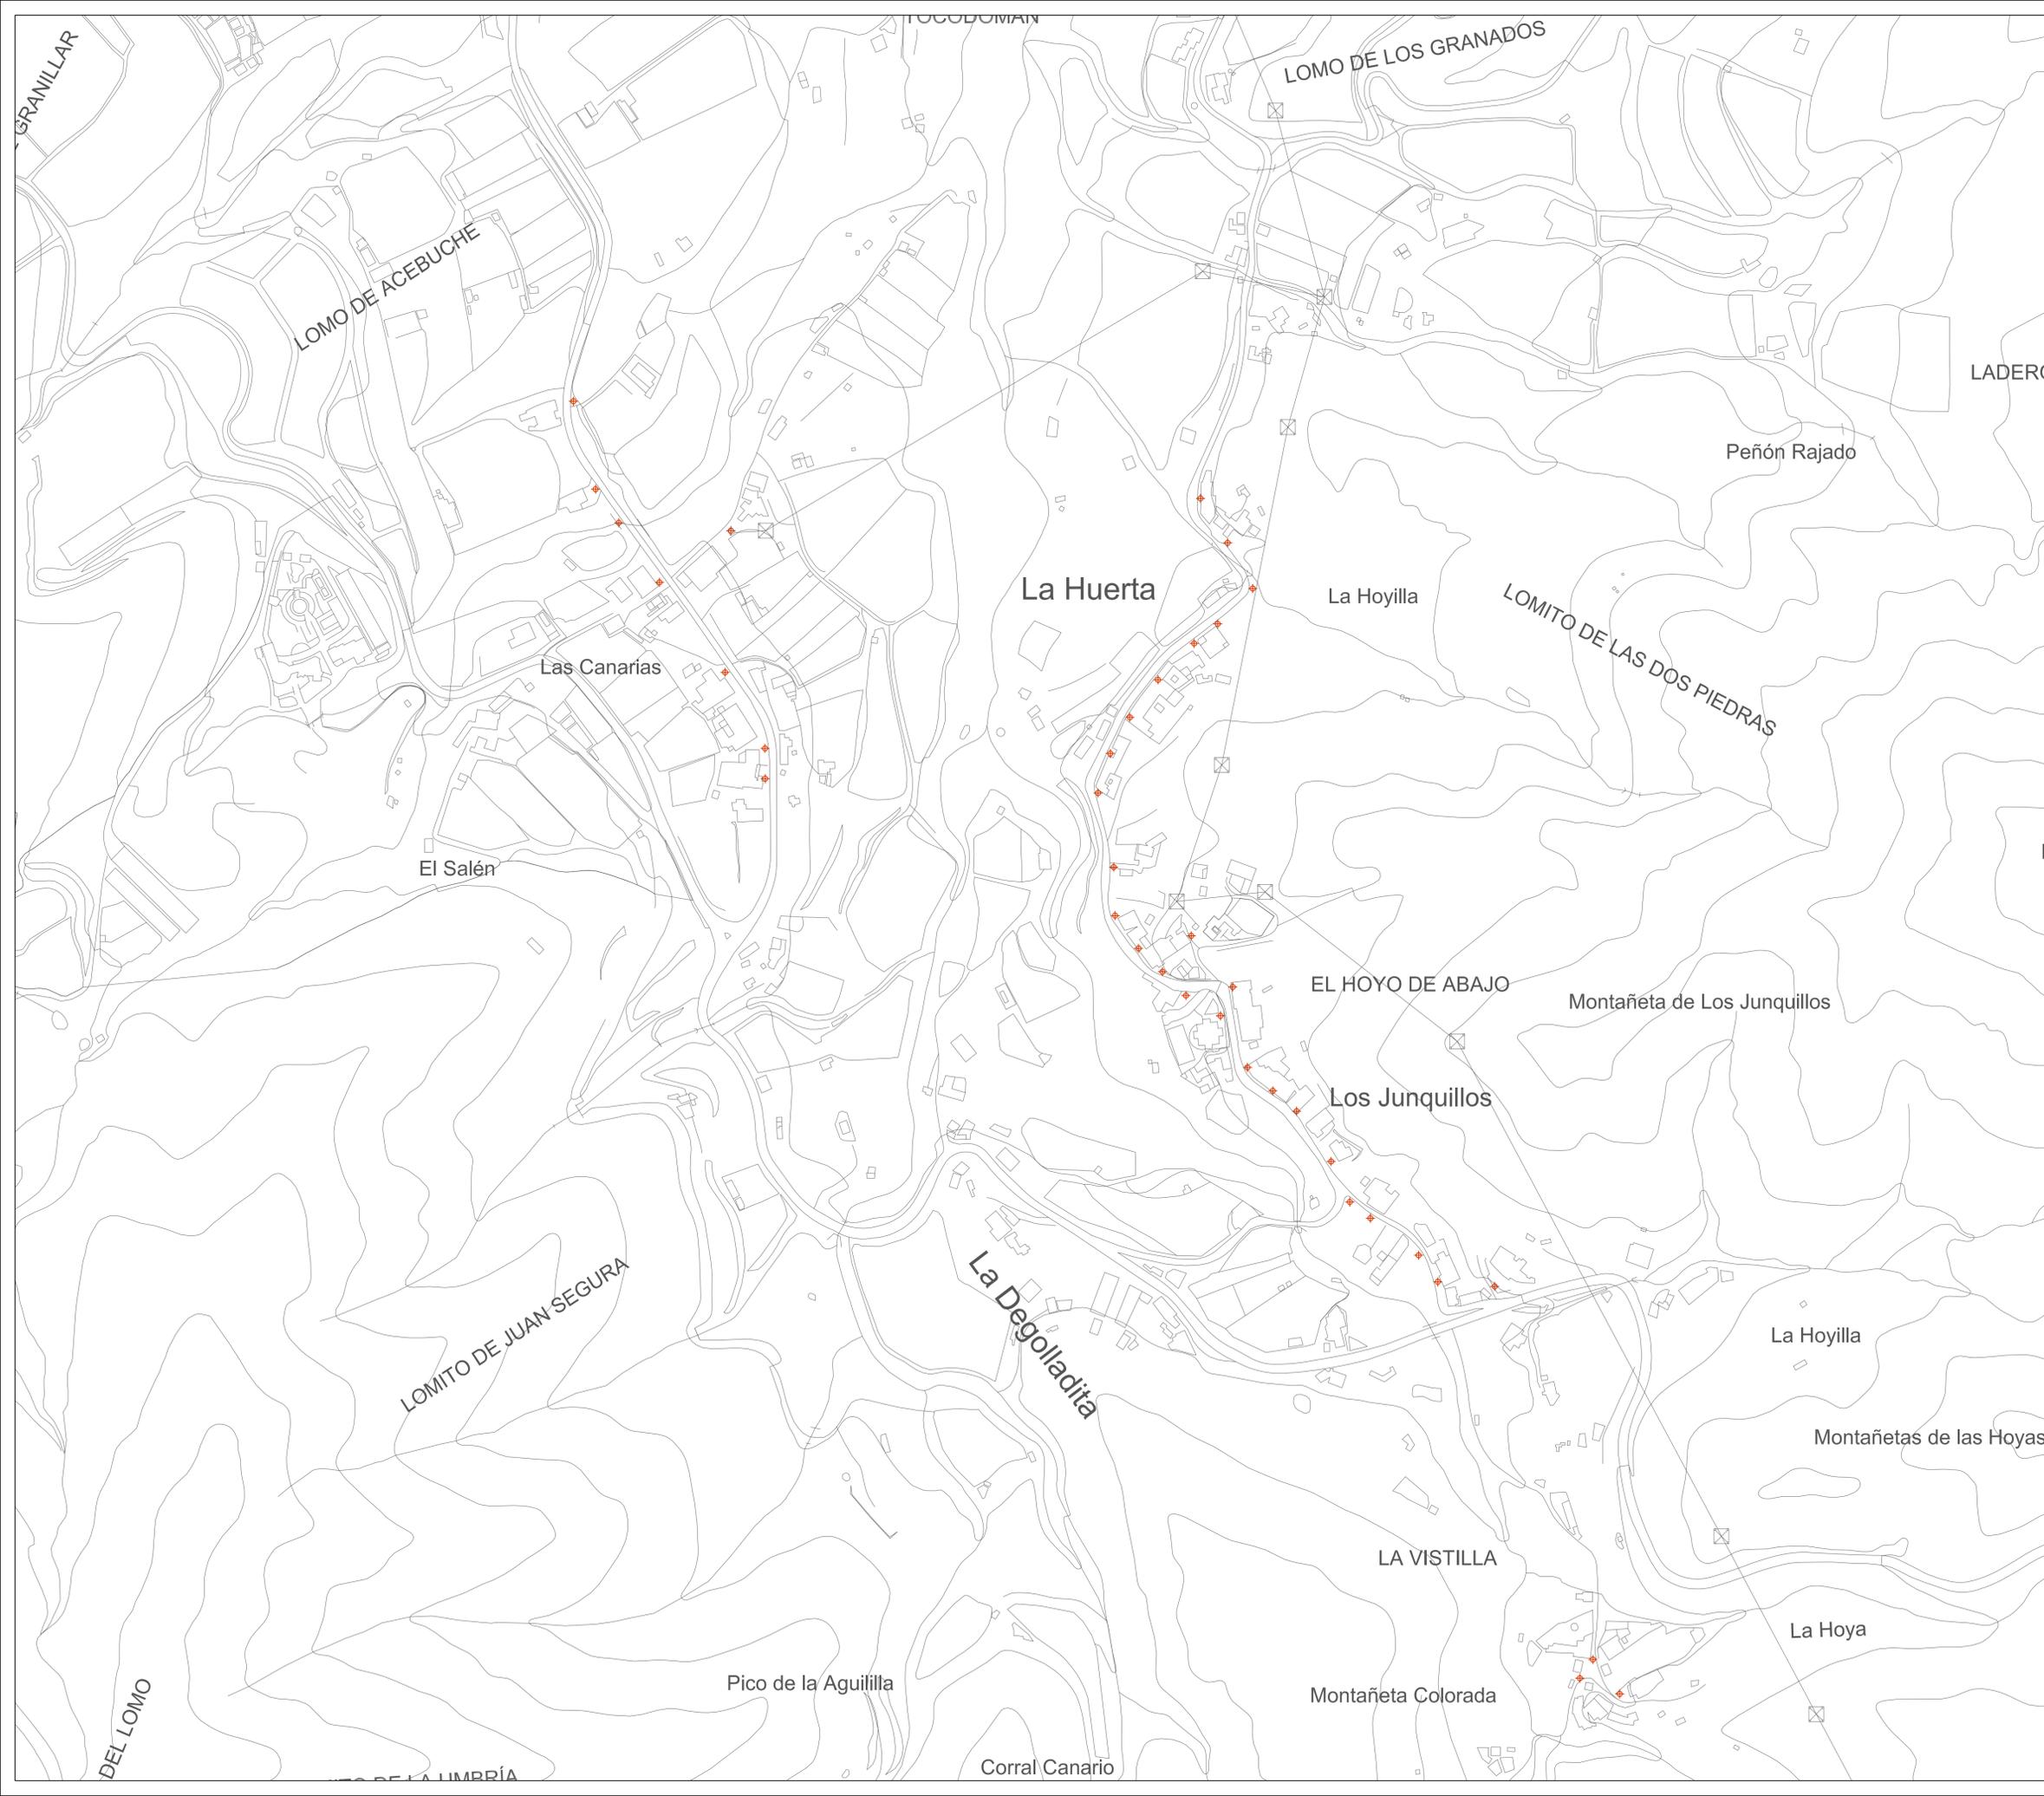

**INFRAESTRUCTURAS**

-  RED DE ALUMBRADO
-  FAROLAS

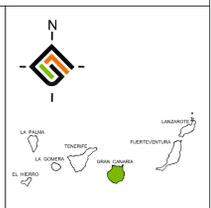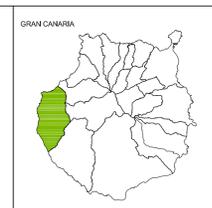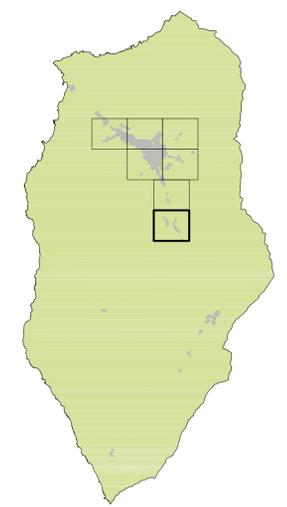

<b>PLAN GENERAL DE ORDENACIÓN SUPLETORIO DE LA ALDEA DE SAN NICOLÁS</b>		FECHA: ABRIL 2017
APROBACIÓN DEFINITIVA		ESCALA: 1:2.000
PLANO DE INFORMACIÓN TERRITORIAL <b>INFRAESTRUCTURAS ( Aluminado )</b>		Nº PLANO: <b>IT.3.D7</b>
REDACTOR: EQUIPO TÉCNICO DE GESPLAN		 Gobierno de Canarias