

LIMITES

- Espacio Natural Protegido
- Bien de interés cultural, BIC
- Deslinde Dominio Público Marítimo Terrestre
- Servidumbre de protección
- Servidumbre de Tránsito del DPMT
- Zona de influencia (500m)

SUELO URBANO

- Suelo urbano consolidado ordenado (SUCU)
- Ámbito de Suelo urbano no consolidado remitido a Plan Parcial (SUNCU)

SUELO URBANIZABLE

- Sector suelo urbanizable sectorizado ordenado- Ordenación incorporada- En ejecución (SUSO-R Hoya del Viejo)
- Sector de suelo urbanizable sectorizado ordenado por el Plan General de Ordenación supletorio (SUSO Los Cascajos)
- Sector suelo urbanizable no ordenado remitido a Plan Parcial (SUSNO)
- Suelo urbanizable no sectorizado (SUNS) T- Turístico D- Diferido

SUELO RÚSTICO


- Suelo rústico de asentamiento rural (SRAR)

INFRAESTRUCTURAS, USOS COMUNITARIOS Y ESPACIO LIBRE

Identificación de códigos y usos

SG	Sistema General	DO	Docente	Servicio Público	AD	Administrativo	IN-HI	Hidráulicas
Equipamiento	DP	Deportivo	SA	Sanitario	SE	Seguridad y protección	IN-Re	Residuos
Dotación	CU	Cultural	AS	Asistencial	FU	Funerario	IN-E	Energía
Infraestructuras básicas	IN-Co	Estaciones de servicio	SO	Social			IN-T	Transporte
Viarias	EL	Espacio libre público					IN-V	Vialidad
Peatonal								
Rodonal								

* Actuación proveniente de la Adaptación Básica del Plan General de Ordenación vigente
(s) Propuestos por el Plan General de Ordenación supletorio

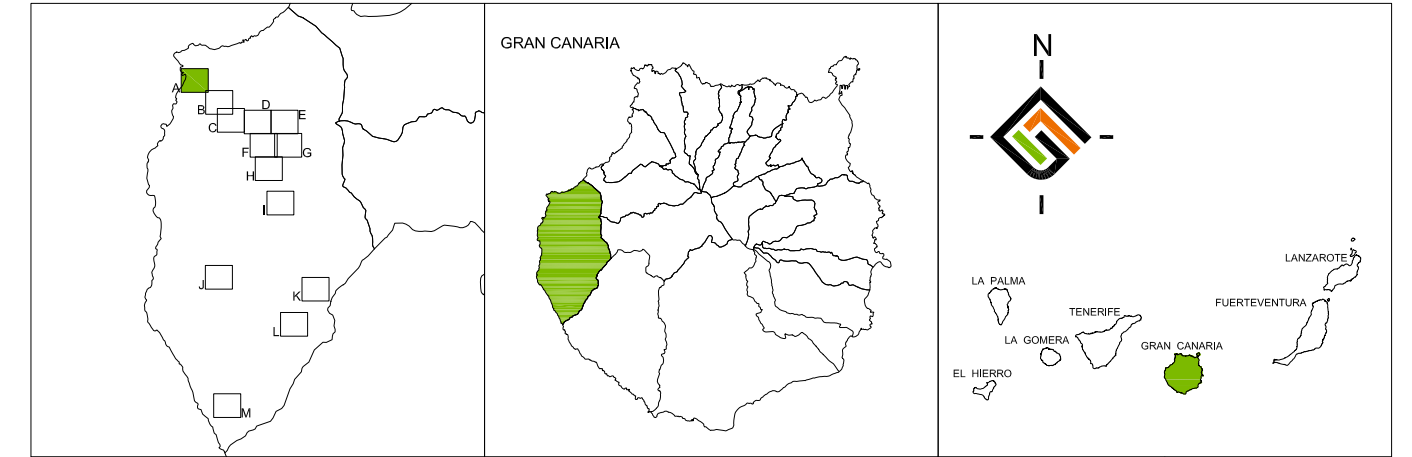

PLAN GENERAL DE ORDENACIÓN SUPLETORIO DE LA ALDEA DE SAN NICOLÁS

APROBACIÓN DEFINITIVA

PLANO DE ORDENACIÓN PORMENORIZADA

GESTIÓN, EJECUCIÓN Y PLANEAMIENTO DE DESARROLLO LA PLAYA

FECHA: ABRIL 2017
ESCALA: 1:2.000
Nº PLANO: **GE.1A**

REDACTOR: EQUIPO TÉCNICO DE GESPLAN