

LIMITES

- Espacio Natural Protegido
- Bien de interés cultural. BIC
- Deslinde Dominio Público Marítimo Terrestre
- Servidumbre de tránsito del DPMT
- Servidumbre de protección
- Zona de influencia (500m)

SUELO URBANO

- Suelo urbano consolidado ordenado (SUCU)
- Ámbito de Suelo urbano no consolidado remitido a Plan Parcial (SUNCU)

SUELO URBANIZABLE

- Sector suelo urbanizable sectorizado ordenado- Ordenación incorporada-En ejecución (SUSO-R Hoya del Viejo)
- Sector de suelo urbanizable sectorizado ordenado por el Plan General de Ordenación supletorio (SUSO Los Cascajos)
- Sector suelo urbanizable no ordenado remitido a Plan Parcial (SUSNO)
- Suelo urbanizable no sectorizado (SUNS) T- Turístico D- Diferido

SUELO RÚSTICO

- Suelo rústico de asentamiento rural (SRAR)


INFRAESTRUCTURAS, USOS COMUNITARIOS Y ESPACIO LIBRE

Identificación de códigos y usos

SG Sistema General	DO Docente	SA Sanitario	SE Seguridad y protección	IN-HI Hidráulicas
Equipamiento	DP Deportivo	AS Asistencial	FU Funerario	IN-Re Residuos
Dotación	CU Cultural	SO Social		IN-En Energía
Infraestructuras básicas				IN-T Transporte
Vías				IN-Co Estaciones de servicio
Pedonal				IN-V Vial
Rodonal				

* Actuación proveniente de la Adaptación Básica del Plan General de Ordenación vigente
 (s) Propuestos por el Plan General de Ordenación supletorio

— Actuación urbanística vinculada a convenio urbanístico

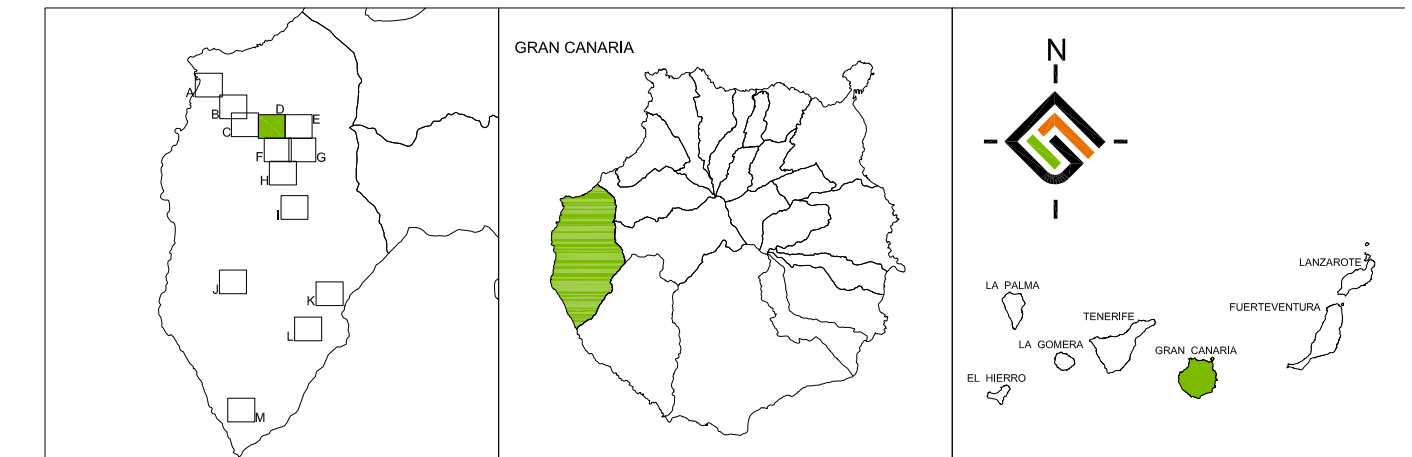

PLAN GENERAL DE ORDENACIÓN SUPLETORIO DE LA ALDEA DE SAN NICOLÁS

FECHA: ABRIL 2017

ESCALA: 1:2.000

Nº PLANO: **GE.1D**

APROBACIÓN DEFINITIVA

PLANO DE ORDENACIÓN PORMENORIZADA

GESTIÓN, EJECUCIÓN Y PLANEAMIENTO DE DESARROLLO LA LADERA - LOS CASCAJOS - EL CASCO - EL CONVENTO

REDACTOR: EQUIPO TÉCNICO DE GESPLAN