

LIMITES

- Espacio Natural Protegido
- Bien de interés cultural, BIC
- Deslinde Dominio Público Marítimo Terrestre
- Servidumbre de protección
- Servidumbre de Tránsito del DPMT
- Zona de influencia (500m)

SUELO URBANO

- Suelo urbano consolidado ordenado (SUCU)
- Ambito de Suelo urbano no consolidado remitido a Plan Parcial (SUNCU)

SUELO URBANIZABLE

- Sector suelo urbanizable sectorizado ordenado- Ordenación incorporada- En ejecución (SUSO-R Hoya del Viejo)
- Sector de suelo urbanizable sectorizado ordenado por el Plan General de Ordenación supletorio (SUSO Los Cascajos)
- Sector suelo urbanizable no ordenado remitido a Plan Parcial (SUSNO)
- Suelo urbanizable no sectorizado (SUNS) T- Turístico D- Diferido

SUELO RÚSTICO

- Suelo rústico de asentamiento rural (SRAR)

INFRAESTRUCTURAS, USOS COMUNITARIOS Y ESPACIO LIBRE

Sistema General


- Equipamiento
- Dotación
- Infraestructuras básicas
- Vías
- Peatonal
- Rodonal

Identificación de códigos y usos

DO	Docente	SA	Sanitario	AS	Asistencial	SO	Social	EL	Espacio libre público
DP	Deportivo	SA	Cultural	AS	Asistencial	SO	Social		
CU	Cultural	SA	Sanitario	AS	Asistencial	SO	Social		
AD	Administrativo	SE	Seguridad y protección	FU	Funerario				
IN-HI	Hidráulicas	IN-Re	Residuos	IN-E	Energía	IN-T	Transporte	IN-Co	Estaciones de servicio
IN-V	Viarío								

* Actuación proveniente de la Adaptación Básica del Plan General de Ordenación vigente
(s) Propuestos por el Plan General de Ordenación supletorio

— Actuación urbanística vinculada a convenio urbanístico

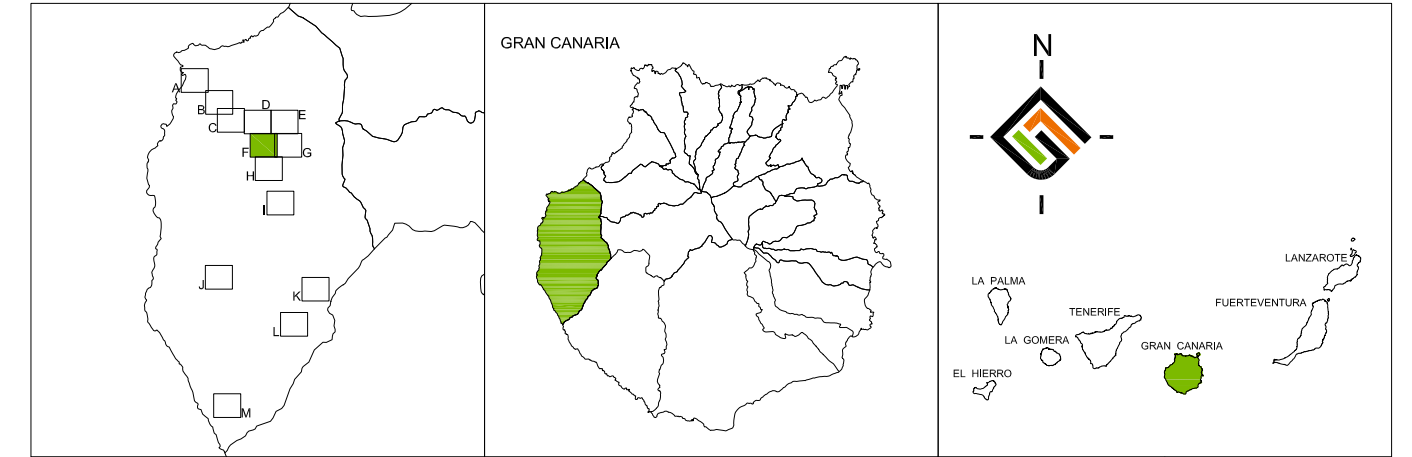

PLAN GENERAL DE ORDENACIÓN SUPLETORIO DE LA ALDEA DE SAN NICOLÁS

APROBACIÓN DEFINITIVA
PLANO DE ORDENACIÓN PORMENORIZADA

GESTIÓN, EJECUCIÓN Y PLANEAMIENTO DE DESARROLLO EL BARRIO - LOS LLANOS - LOS CARDONES - MONTAÑA DE GÓMEZ

FECHA: ABRIL 2017
ESCALA: 1:2.000
Nº PLANO: **GE.1F**

REDACTOR: EQUIPO TÉCNICO DE GESPLAN