

LÍMITES

- Espacio Natural Protegido
- - - Bien de Interés Cultural. BIC
- Destino Dominio Público Marítimo Terrestre
- Servidumbre de protección
- Servidumbre de Tránsito del DPMT
- Zona de influencia (500m)

SUELO URBANO

- Suelo urbano consolidado ordenado (SUCU)
- Ámbito de Suelo urbano no consolidado remitido a Plan Parcial (SUNCU)

SUELO URBANIZABLE

- Sector suelo urbanizable sectorizado ordenado- Ordenación incorporada- En ejecución (SUSO-R Hoya del Viejo)
- Sector de suelo urbanizable sectorizado ordenado por el Plan General de Ordenación supletorio (SUSO Los Cascajes)
- Sector suelo urbanizable no ordenado remitido a Plan Parcial (SUSNO)
- Suelo urbanizable no sectorizado (SUNS) T- Turístico D- Diferido

SUELO RÚSTICO


- Suelo rústico de asentamiento rural (SRAR)

INFRAESTRUCTURAS, USOS COMUNITARIOS Y ESPACIO LIBRE

Identificación de códigos y usos

SG	Sistema General	DO	Docente	Servicio Público	Infraestructuras
Equipamiento	DP	Deportivo	AD	Administrativo	IN-HI
Dotación	CU	Cultural	SE	Seguridad y protección	IN-Ra
Infraestructuras básicas	SA	Sanitario	FU	Funerario	IN-En
Viarias	AS	Asistencial			IN-T
Pedonal	SO	Social			IN-Co
Rodovial	EL	Espacio libre público			IN-V

● Actuación proveniente de la Adaptación Básica del Plan General de Ordenación vigente
 (*) Propuestas por el Plan General de Ordenación supletorio

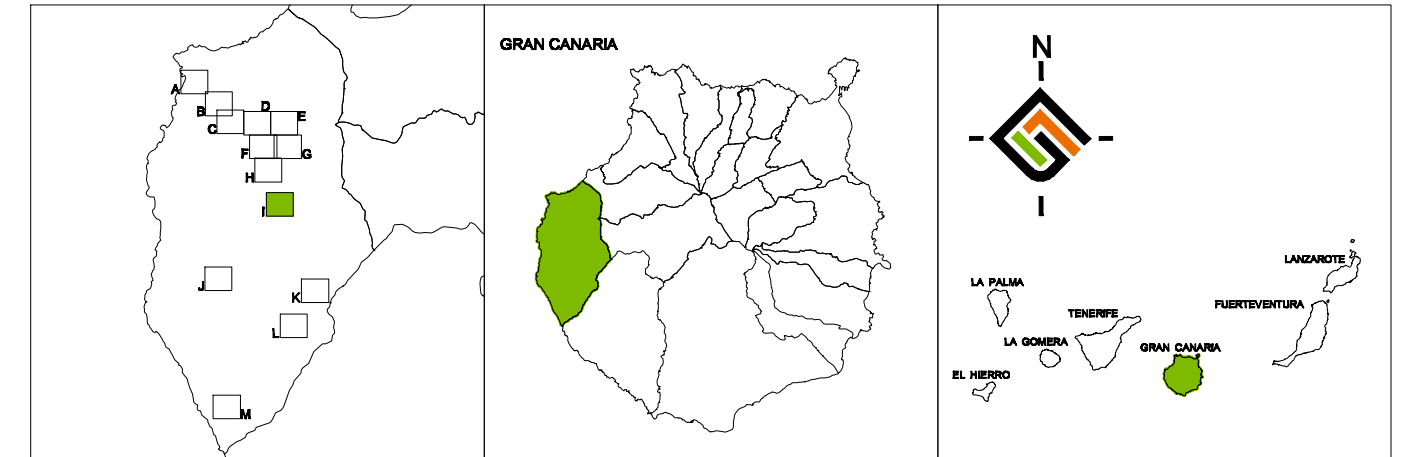

PLAN GENERAL DE ORDENACIÓN SUPLETORIO DE LA ALDEA DE SAN NICOLÁS

APROBACIÓN DEFINITIVA

PLANO DE ORDENACIÓN PORMENORIZADA

GESTIÓN, EJECUCIÓN Y PLANEAMIENTO DE DESARROLLO TOCODOMÁN - EL HOYO - LAS VISTILLAS

FECHA: ABRIL 2017
 ESCALA: 1:2.000
 Nº PLANO: **GE.11**