
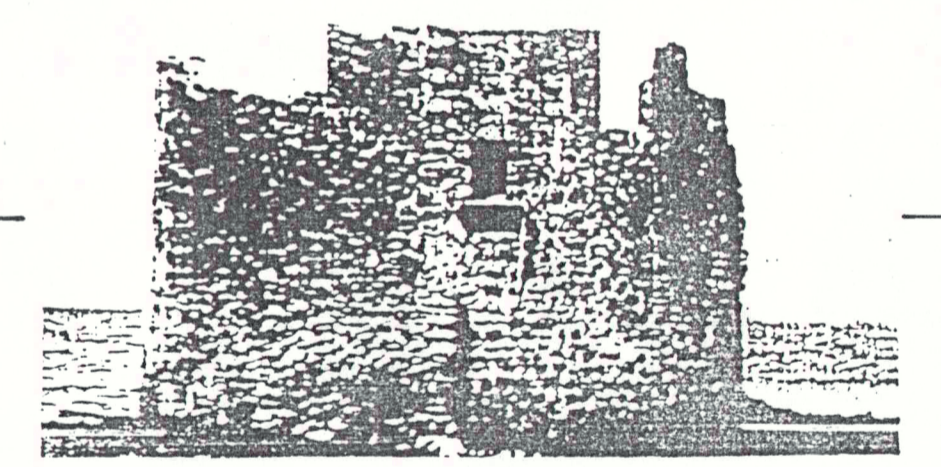
 DELIMITACION DEL P.E.R.I.  
 DESLINDE MARITIMO TERRESTRE



**P.E.R.I.**  
**SAN CRISTOBAL**

CONSEJERIA  
 DE POLITICA TERRITORIAL

EXCMO. AYUNTAMIENTO  
 DE LAS PALMAS

La Comisión de Urbanismo y Medio  
 Ambiente de Canarias, en sesión de  
 fecha 28 JUL. 1994, acordó la  
 APROBACION "DEFINITIVA" del pre-  
 sente expediente.

PLANO: **INFORMACION**  
 ESTADO **ACTUAL** de la Comisión,  
 DELIMITACION DEL AREA

ESCALA: 1:500 Nº **20**  
 FECHA: OCTUBRE 1.991

