


- - - - - DELIMITACION DEL .P.E.R.I.
 + + + + + DESLINDE MARITIMO TERRESTRE

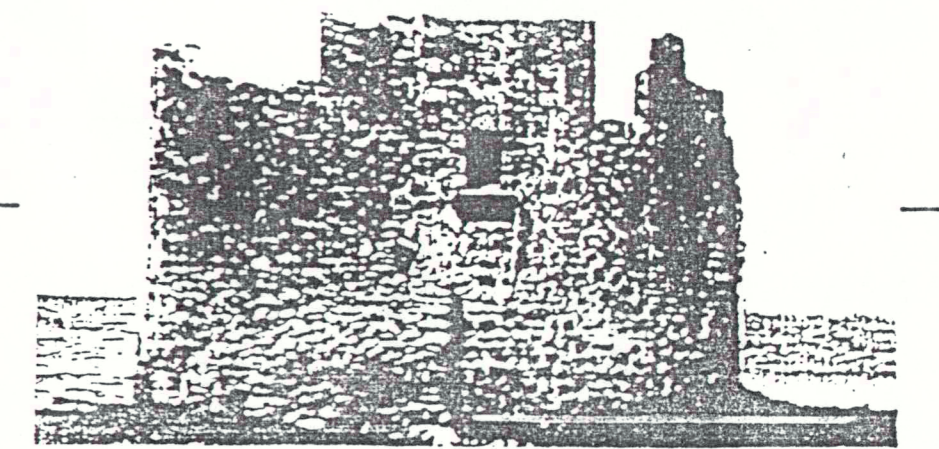

P.E.R.I.
SAN CRISTOBAL

CONSEJERIA
 DE POLITICA TERRITORIAL
 EXCMO. AYUNTAMIENTO

DE LAS PALMAS Urbanismo y Medio
 Ambiente de Canarias, en sesión de
 fecha 28 JUL 1994, acordó la
 APROBACION "DEFINITIVA" del pre-
 sente expediente.
 Las Palmas de G.C. 12 ABO. 1999

PLANO:
 INFORMACION El Secretario de la Comisión
 ESTADO ACTUAL Y
 DELIMITACION DEL AREA

ESCALA: 1:500
 FECHA: OCTUBRE 1.991



Nº 2C