


- EQUIPAMIENTOS**
- SC_ SOCIO CULTURAL
 - DP_ DEPORTIVO
 - EGB_ ESCOLAR
 - RG_ RELIGIOSO
 - RC_ RECREATIVO CULTURAL
 - SP_ SOCIAL DE PESCA EXISTENTE
- EL_ ESPACIOS LIBRES**
- PM_ PASEO MARITIMO
 - P_ PEATONALES
- VIALES RODADOS**
- AREA DE SERVICIO DEL MUELLE**

B2_ ORDENANZA 2 PLANTAS
 S.C.
 EDIFICABILIDAD 1,9 m²/m²

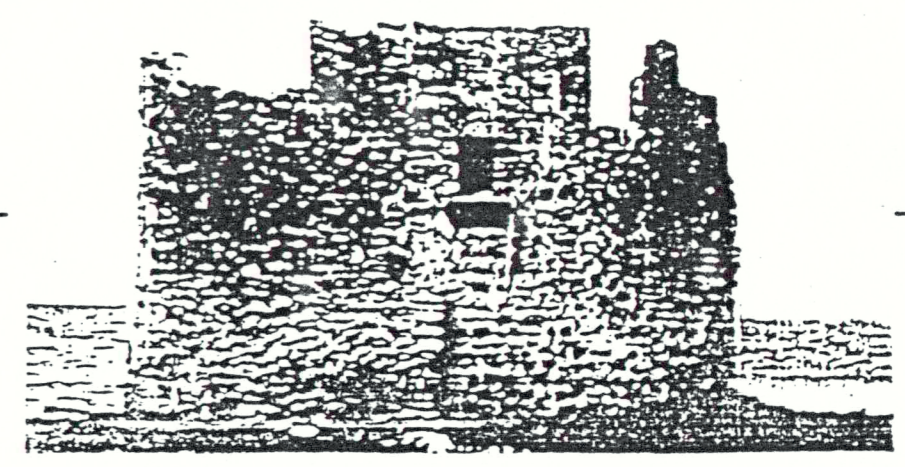

P.E.R.I. SAN CRISTOBAL

CONSEJERIA
 DE POLITICA TERRITORIAL
 EXCMO. AYUNTAMIENTO
 DE LAS PALMAS

La Comisión de Urbanismo y Medio Ambiente de Canarias, en sesión de fecha 28 JUL. 1994, acordó la APROBACION "DEFINITIVA" del presente expediente.

PLANO: PROPUESTA de Ordenanza de ZONIFICACION Y USOS
 ORDENANZA

ESCALA: 1:500
 FECHA: MARZO 1.994

Nº 70



PASEO MARITIMO DE SAN CRISTOBAL.
 El trazado definido en planta para el paseo del barrio de San Cristóbal y que se ha formalizado en los diferentes planos de Ordenación de este documento es a todos los niveles indicativo, debiendo el PROYECTO DE PASEO MARITIMO definir la concreción formal y definitiva del paseo a todos los niveles (secciones, materiales, anchos, trazado...). El Proyecto que se redacta deberá respetar la solución propuesta en el apartado 2.3 de esta memoria y atenerse a todos los informes de costas que respecto al paseo marítimo de San Cristóbal se han realizado.