


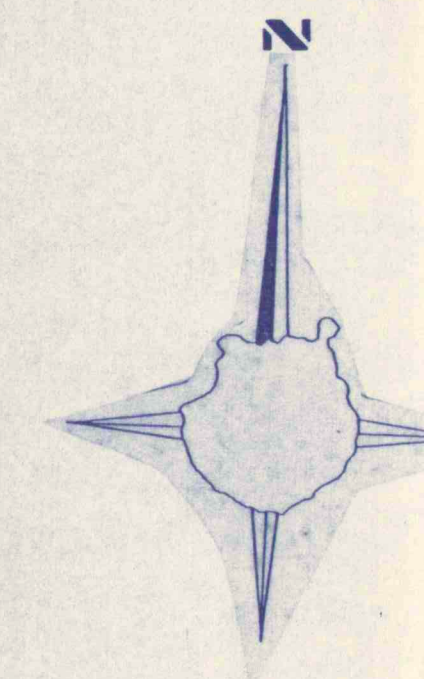

LEYENDA

	TENDIDO ELECTRIC
	RED TELEFONICA
	ALUMBRADO PUBLICO
	POZO DE ALCANTARILLADO
	TUBERIA DE AGUA Ø 250 METALICA
	ESTACION TRANSFORMADORA.

Excmo. Ayuntamiento
Apro. ...
Pleno de 29 Abr. 1994
EL SECRETARIO
COLEGIO OFICIAL DE ARQUITECTOS
DE CANARIAS
DEMARCAION DE GRAN CANARIA
26 OCT. 1993
VISADO a los efectos Reglamentarios

INFORMADO FAVORABLEMENTE POR
LA COMISION DE URBANISMO Y MEDIO
AMBIENTE DE CANARIAS EN SESION
DE FECHA 9 JUN. 1994

San Lorenzo

DOCUMENTO Nº 6 PLANO DE INFORMACION

plano	INFRAESTRUCTURA EXISTENTE	6.8
proyecto	PLAN PARCIAL DE ORDENACION	escala: 1:1000
situacion	SECTOR 7 DE SAN LORENZO 1 LAS PALMAS DE GRAN CANARIA	fecha: JULIO - 93
promotor	D. Felipe Quintana Ramos	

Miguel Angel Garcia de Castro. arquitecto