


2023 - 101522

13/07/2023 07:33

REGISTRO GENERAL

Ayuntamiento de Las Palmas de Gran Canaria

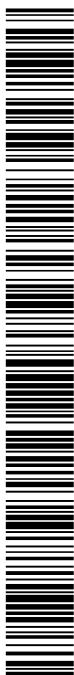

Y006754ed12a060970807e703d0707205

COPIA AUTÉNTICA que puede ser comprobada mediante el Código Seguro de Verificación en <http://sedelectronica.laspalmasgc.es/valDdoc/index.jsp>



ESTUDIO DE DETALLE DE LAS MANZANAS, SUR DE LA E-47 Y NORTE DE LA E-21, DEL P.G.O. DE LAS PALMAS DE GRAN CANARIA

fernandezcarballeda asociados equipo redactor

Situación: CARRETERA DE CHILE, LAS PALMAS DE GRAN CANARIA
Peticionario: AVANTESPACIA INMOBILIARIA, S.L.U.

alvaro fernandez carballeda
beatriz aneiros filgueira
arquitectos

Escala:
1/500

Exp: 19001U julio2023
Plano nº IN-03

--- Límite del Ámbito
--- Alineación PGOM



Parcelario catastral
Parcelas afectadas