


Y006754e012a060970807e703d0707205

COPIA AUTÉNTICA que puede ser comprobada mediante el Código Seguro de Verificación en <http://sedelectronica.laspalmasgc.es/valDoc/index.jsp>

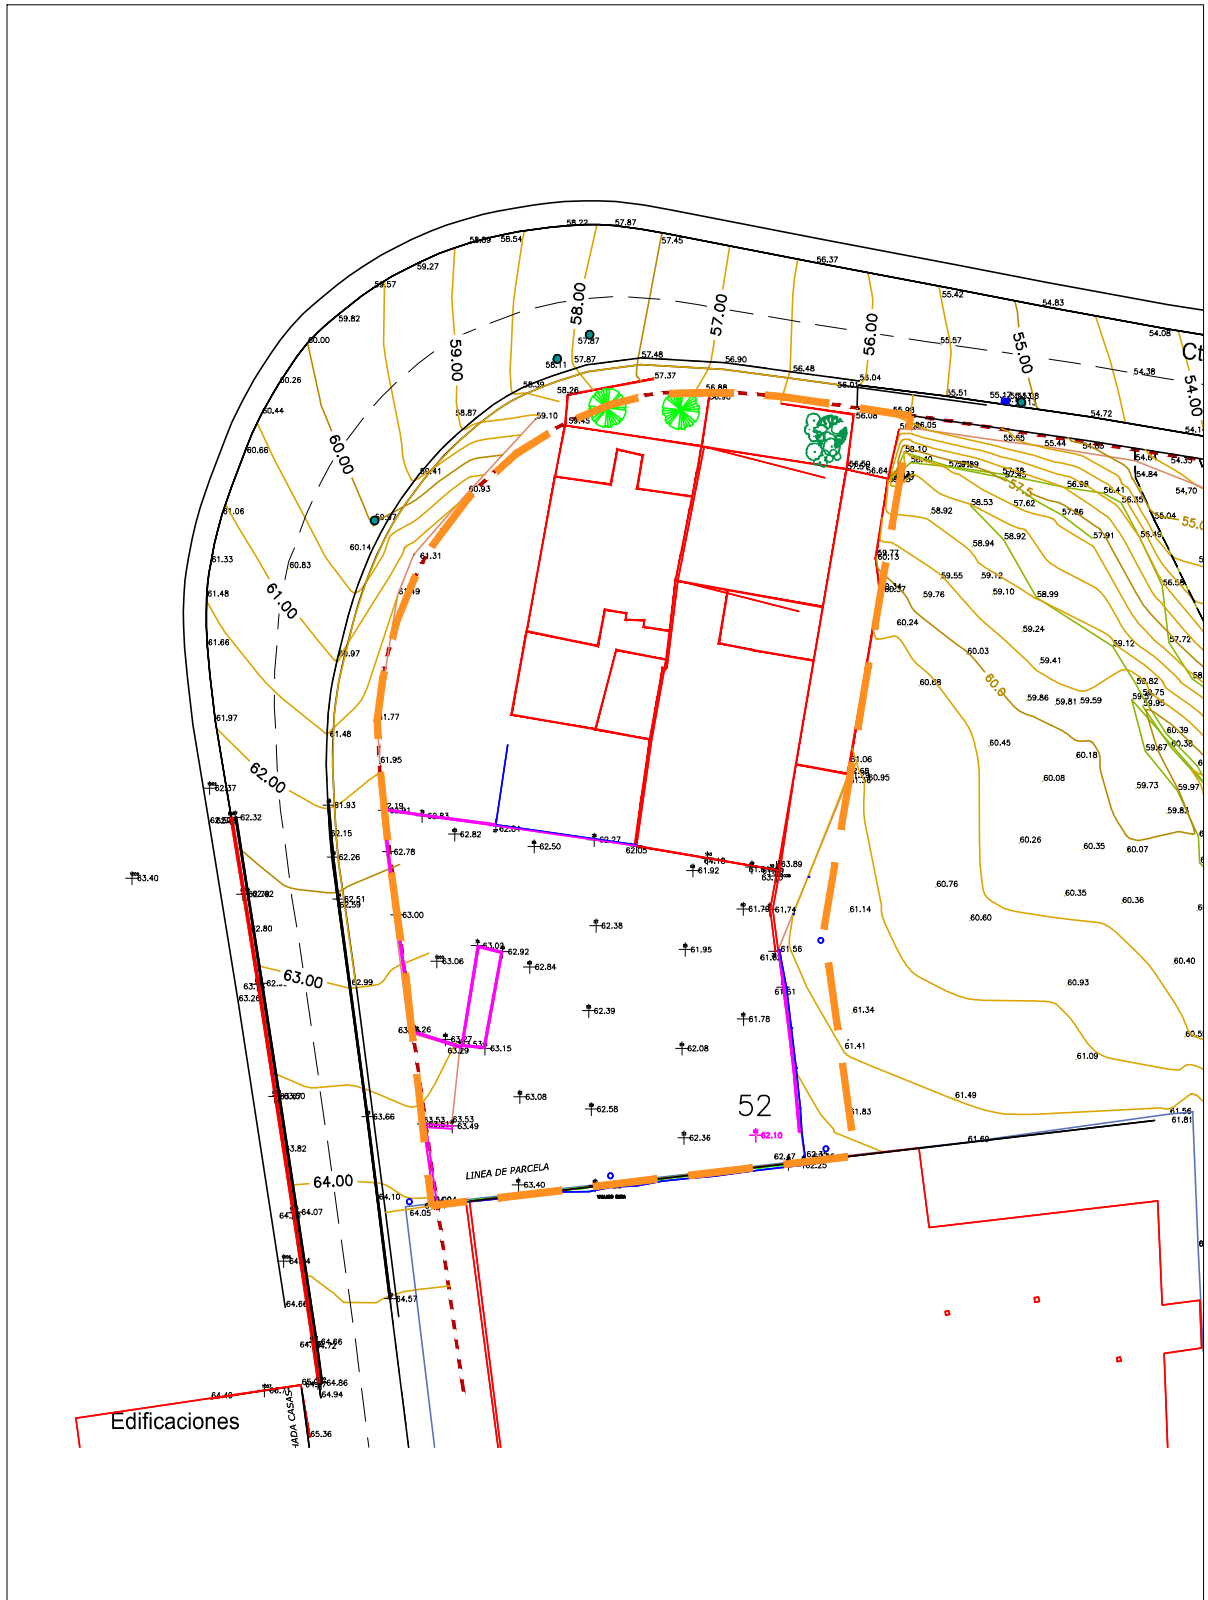

ESTUDIO DE DETALLE DE LAS MANZANAS, SUR DE LA E-47 Y NORTE DE LA E-21, DEL P.G.O. DE LAS PALMAS DE GRAN CANARIA

fernandezcarballeda asociados
equipo redactor

Situación: CARRETERA DE CHILE, LAS PALMAS DE GRAN CANARIA
Petionario: AVANTESPACIA INMOBILIARIA, S.L.U.

alvaro fernandez carballeda
beatriz aneiros filgueira
arquitectos

Escala:
1/500

Exp: 19001U julio 2023
Plano nº IN-04

- Límite del Ámbito
- Alineación PGOM



Topográfico