





OPORTA AUTENTICA que puede ser comprobada mediante el Código Seguro de Verificación en <http://sedelectronica.laspalmasgc.es/validDoc/index.jsp>

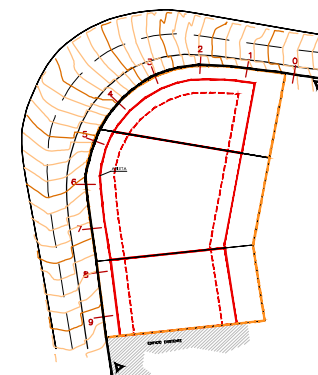

--- Limite del Ámbito +45.00 Cota de referencia

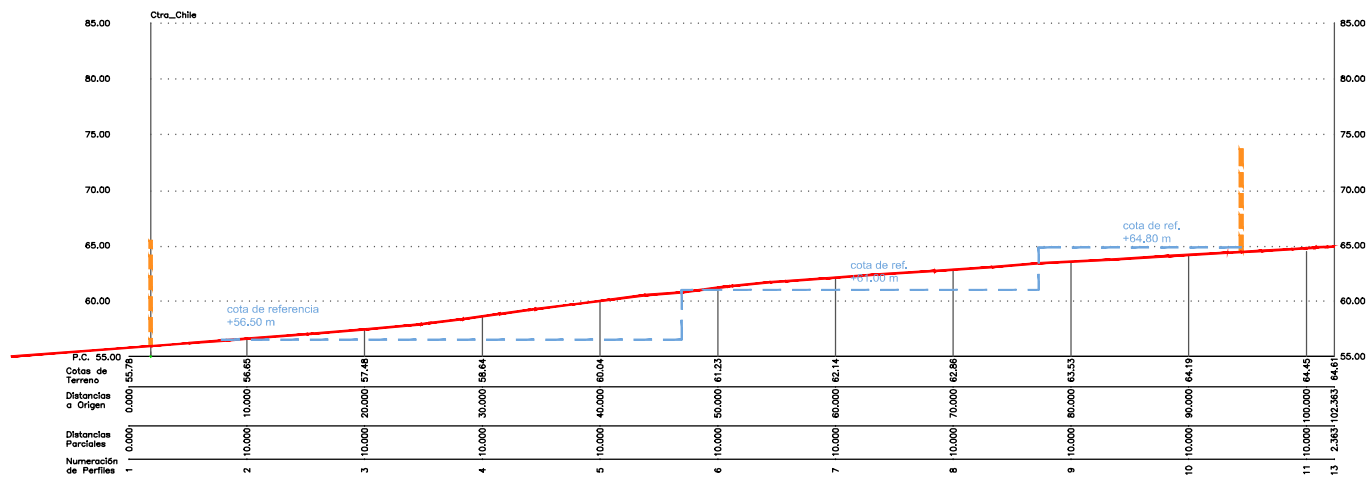

ESTUDIO DE DETALLE DE LAS MANZANAS, SUR DE LA E-47 Y NORTE DE LA E-21, DEL P.G.O. DE LAS PALMAS DE GRAN CANARIA

Situación: CARRETERA DE CHILE, LAS PALMAS DE GRAN CANARIA
Peticionario: AVANTESPACIA INMOBILIARIA, S.L.U.

Escala: 1/400

alvaro fernandez carballeda
beatriz aneirez figueroa
arquitectos
Exp: 19001U julio 2023
Plano nº OR-02

Ordenación
Perfil longitudinal Ctra. de Chile existente

Documento firmado por:

LORENA MENDEZ PRECEDO (AVANTESPACIA INMOBILIARIA SL)

Fecha/hora:

13/07/2023 07:33