



Excmo. Ayuntamiento
 Aprobado Definitivamente
 Pleno Municipal sesión de fecha

28 SEP. 2018


 La/El Secretario/a
 General del Pleno

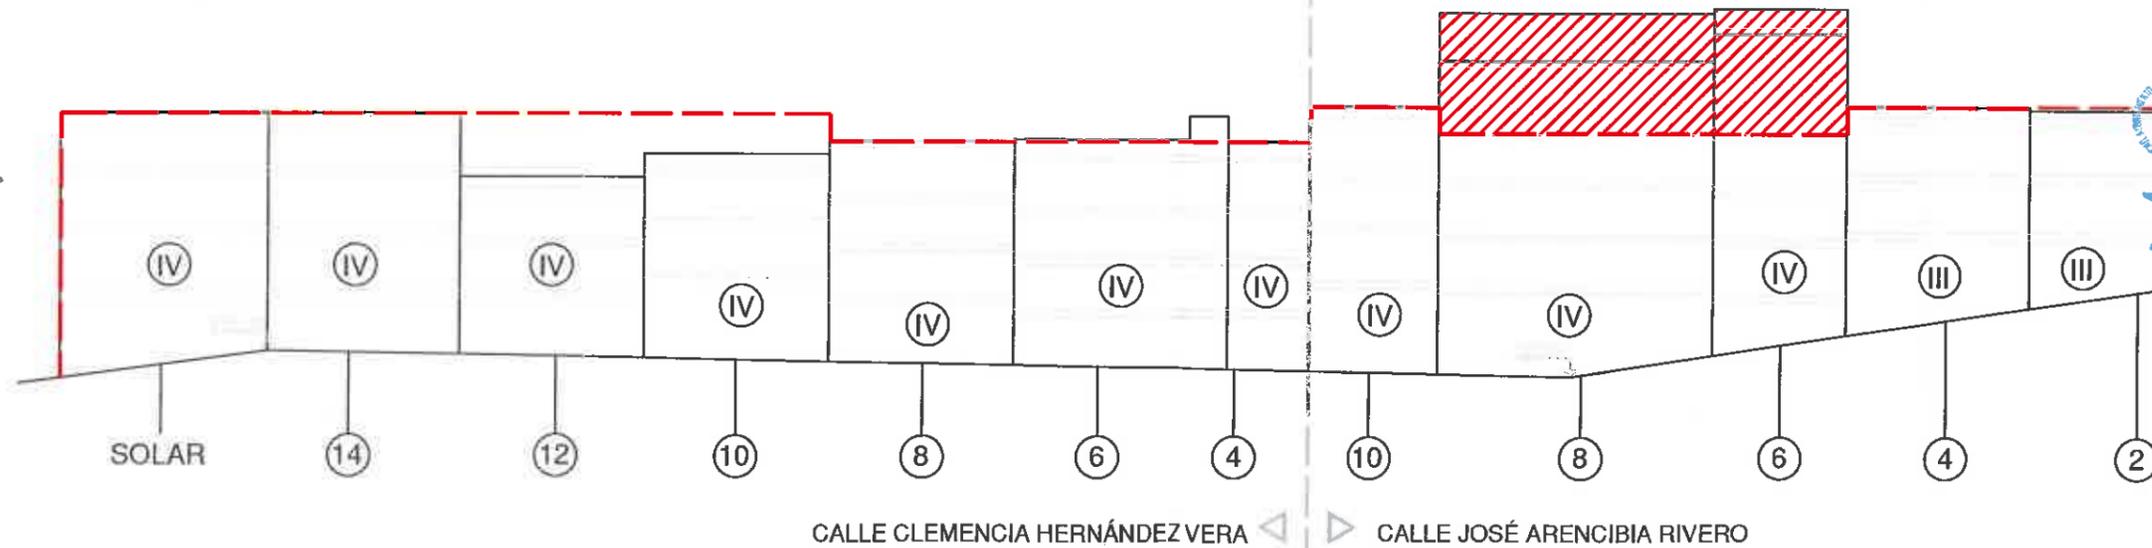

LEYENDA

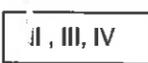-  ALTURA MÁXIMA DE LA EDIFICACIÓN
-  EXCESO DE ALTURA RESPECTO A LA MÁXIMA ESTABLECIDA
-  ALTURA MÁXIMA EDIFICABLE EN NÚMERO DE PLANTAS

TÍTULO Estudio de detalle de una manzana consolidada limitada por las calles: Cándida Díaz Naranjo, Clemencia Hernández Vera y José Arencibia Rivero		PLANO Nº A6 MODIFICADO	
PROPIETARIO Dña. Julia Curbelo García/ Victor Marrero Navarro		FIRMA 	
ARQUITECTA María Belén Gil Calero Nº col. 2979			
SITUACIÓN Cándida Díaz Naranjo, Clemencia Hernández Vera y José Arencibia Rivero		PLANO Propuesta de actuación: Alzados y Volumetría	
ESCALA 1/400			
FECHA Septiembre 2016			


 Excmo. Ayuntamiento
 Aprobado inicialmente
 Sesión Junta Gobierno Local fecha
19 ENE. 2017