



Vista en la C/ Cándida Díaz Naranjo, de la manzana de enfrente a la manzana objeto del Estudio de Detalle hacia el Oeste.




Vista en la C/ Cándida Díaz Naranjo, de la manzana objeto del Estudio de Detalle



Vista en la C/ Cándida Díaz Naranjo, de la manzana objeto del Estudio de Detalle

En un acercamiento a la zona se realiza un estudio de la manzana delimitada por las calle Cándida Díaz Naranjo, Clemencia Hernández Vera y José Arencibia Rivero y sus alrededores donde se observan varios edificios de cuatro, cinco y hasta seis alturas. Se trata de una zona donde las manzanas tienen un grado de consolidación muy elevado. Existe un fuerte desnivel entre la calle Cándida Díaz Naranjo y las calles Clemencia Hernández y José Arencibia Rivero quedando también a su vez estas calles marcadas por fuertes pendientes.

Se realiza un estudio en este plano señalando los puntos de la manzana y otras manzanas colindantes con mayor altura. Las fotografías de los inmuebles muestran que predominan las 4, 5 y 6 alturas en el lugar.

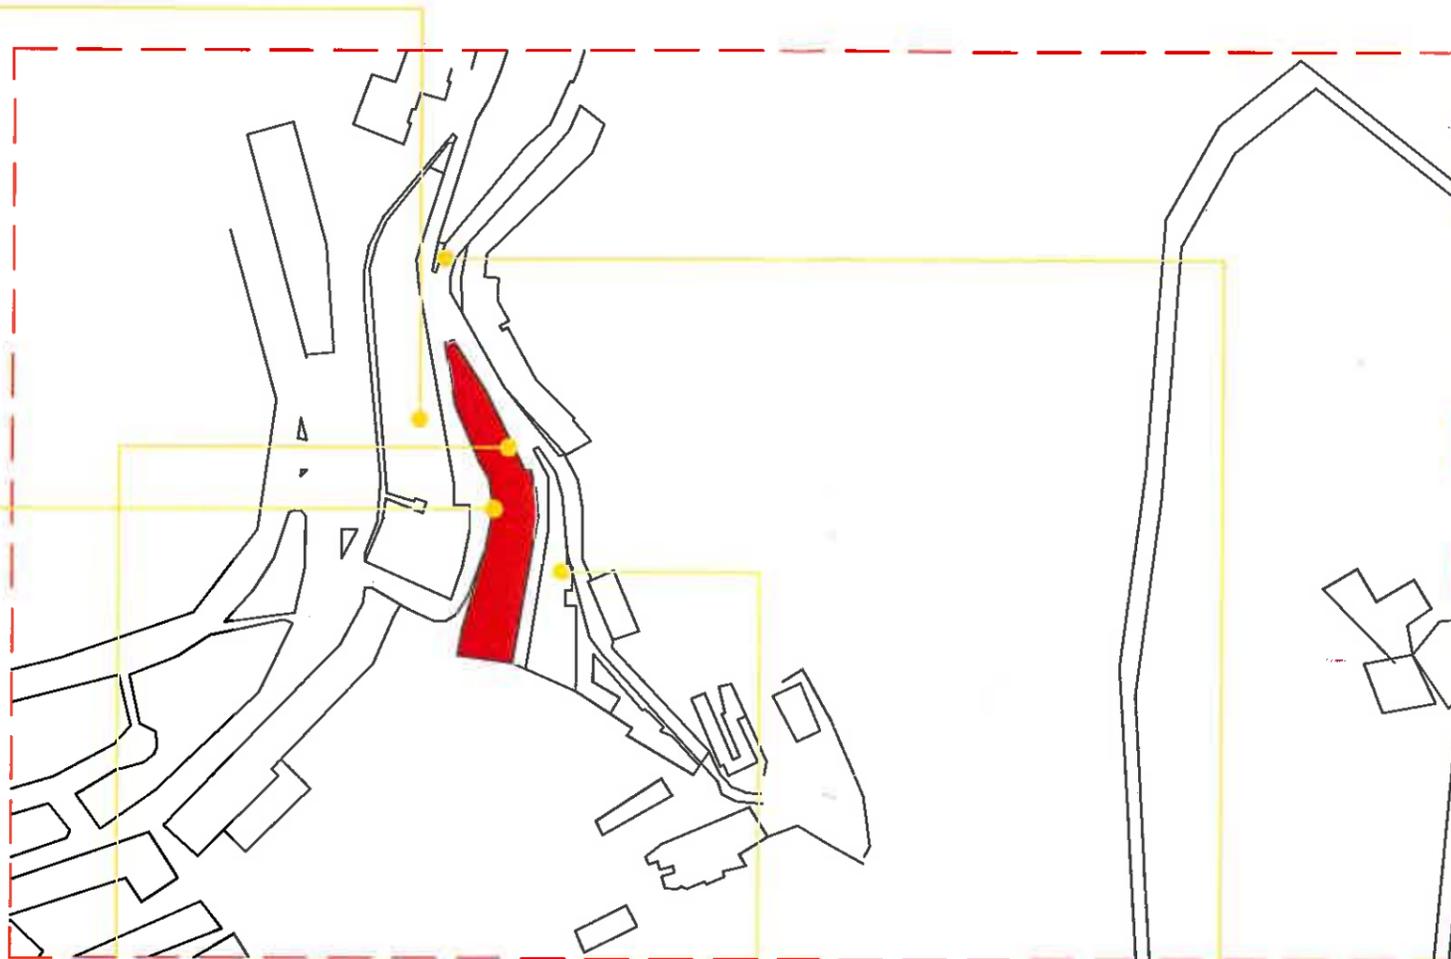

Excmo. Ayuntamiento
Aprobado Definitivamente
Pleno Municipal sesión de fecha

28 SEP. 2018

La/El Secretario/a
General del Pleno

**REGULACIÓN DEL SUELO Y LA EDIFICACIÓN
HOJA: RS 19-P**

TÍTULO Estudio de detalle de una manzana consolidada limitada por las calles: Cándida Díaz Naranjo, Clemencia Hernández Vera y José Arencibia Rivero		PLANO Nº A1
PROPIETARIO Dña. Julia Curbelo García/ Victor Marrero Navarro		MODIFICADO
ARQUITECTA María Belén Gil Calero Nº col. 297/9		FIRMA
SITUACIÓN Cándida Díaz Naranjo, Clemencia Hernández Vera y José Arencibia Rivero		
ESCALA 1/2500	PLANO Plano de Situación y análisis fotográfico de la zona	
FECHA Septiembre 2016		



Vista en la C/ Cándida Díaz Naranjo, de la manzana objeto del Estudio de Detalle. Resaltando los dos edificios con mayor altura de la manzana.



Vista en la C/ José Arencibia Rivero, de la manzana de enfrente a la manzana objeto del Estudio de Detalle hacia el Este.



Vista de la intersección entre la C/ Cándida Díaz Naranjo y la C/ José Arencibia Rivero, mostrando las manzanas de enfrente a la del Estudio.



Exc. Ap. Sesión 19