


DIAGRAMAS TOPOGRÁFICOS

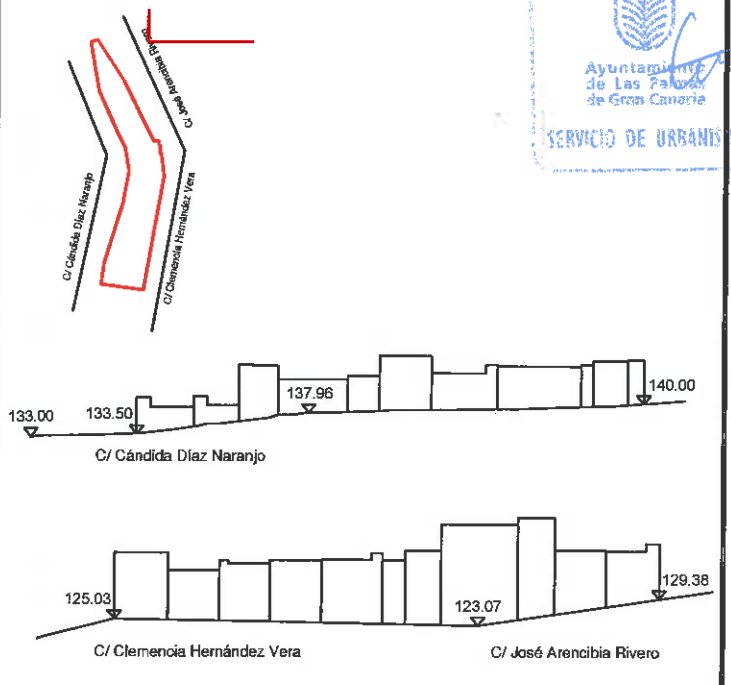

Excmo. Ayuntamiento  
Aprobado Definitivamente  
Pleno Municipal sesión de fecha

28 SEP. 2018

La/El Secretario/a  
General del Pleno

REGULACIÓN DEL SUELO Y LA EDIFICACIÓN  
HOJA: RS 19-P

TÍTULO Estudio de detalle de una manzana consolidada limitada por las calles: Cándida Díaz Naranjo, Clemencia Hernández Vera y José Arencibia Rivero		PLANO Nº <b>A2</b>
PROPIETARIO Dña. Julia Curbelo García/ Victor Marrero Navarro		MODIFICADO
ARQUITECTA María Belén Gil Calero Nº col. 2979		FIRMA
SITUACIÓN Cándida Díaz Naranjo, Clemencia Hernández Vera y José Arencibia Rivero		
ESCALA 1/2000	PLANO Plano de Emplazamiento	
FECHA Septiembre 2016		

Excmo. Ayuntamiento  
Aprobado Definitivamente  
Sesión Junta de Gobierno Local fecha  
19 SEP. 2017