
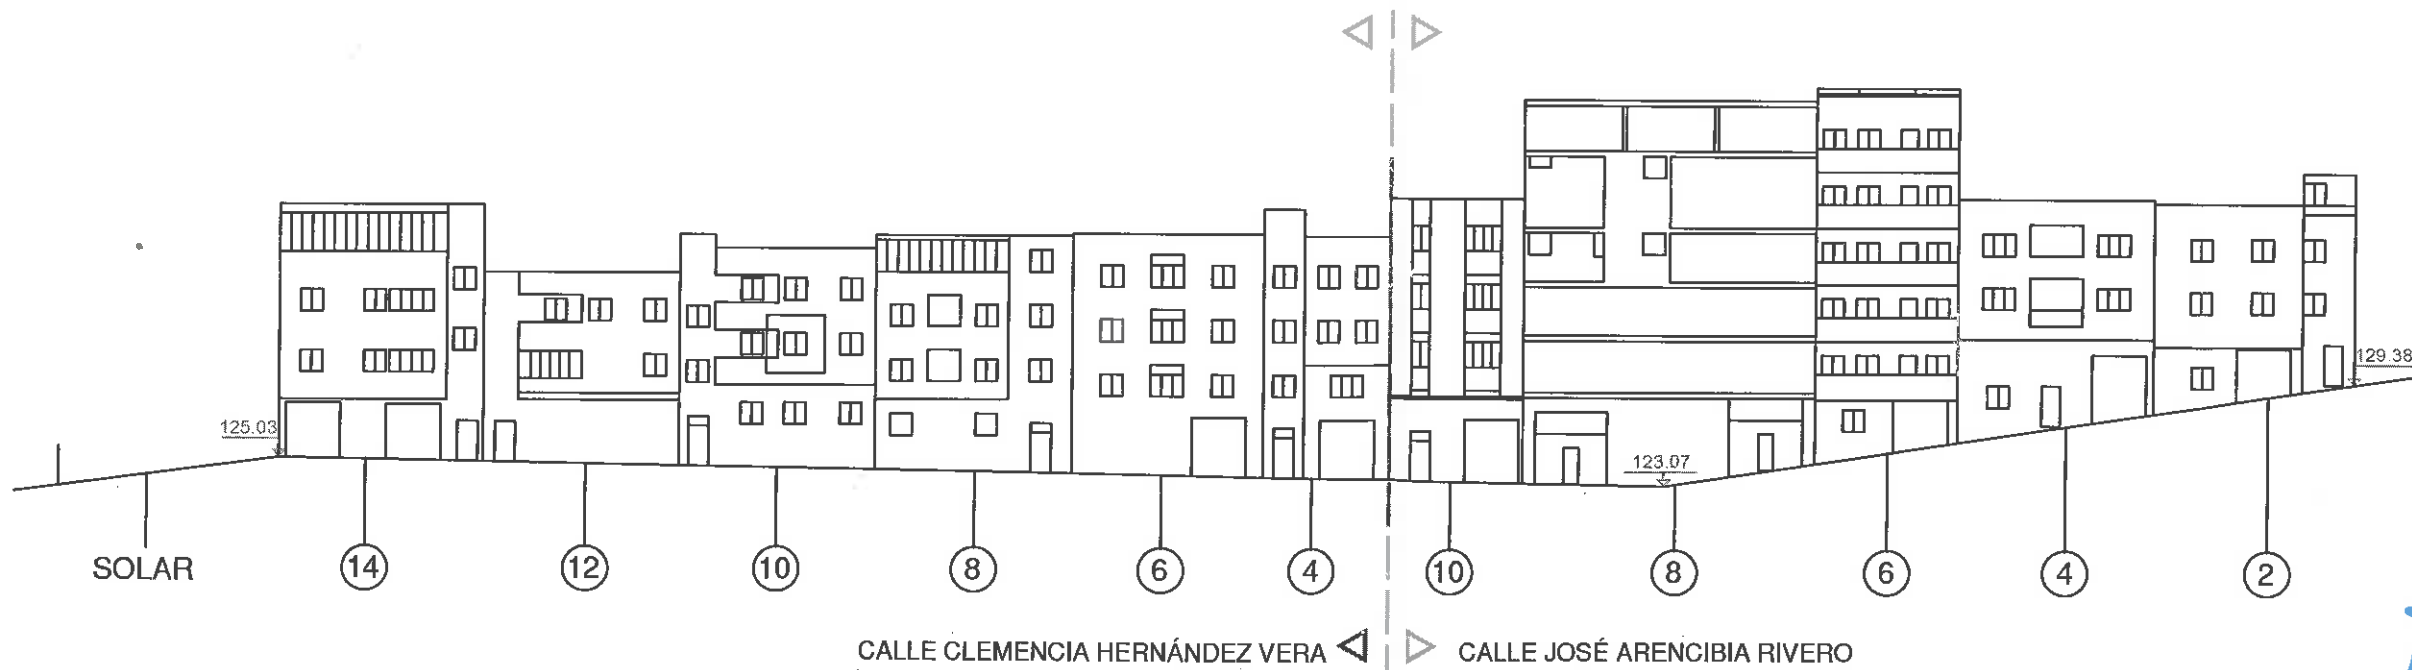


**ESTADO ACTUAL**

ALZADOS LONGITUDINALES

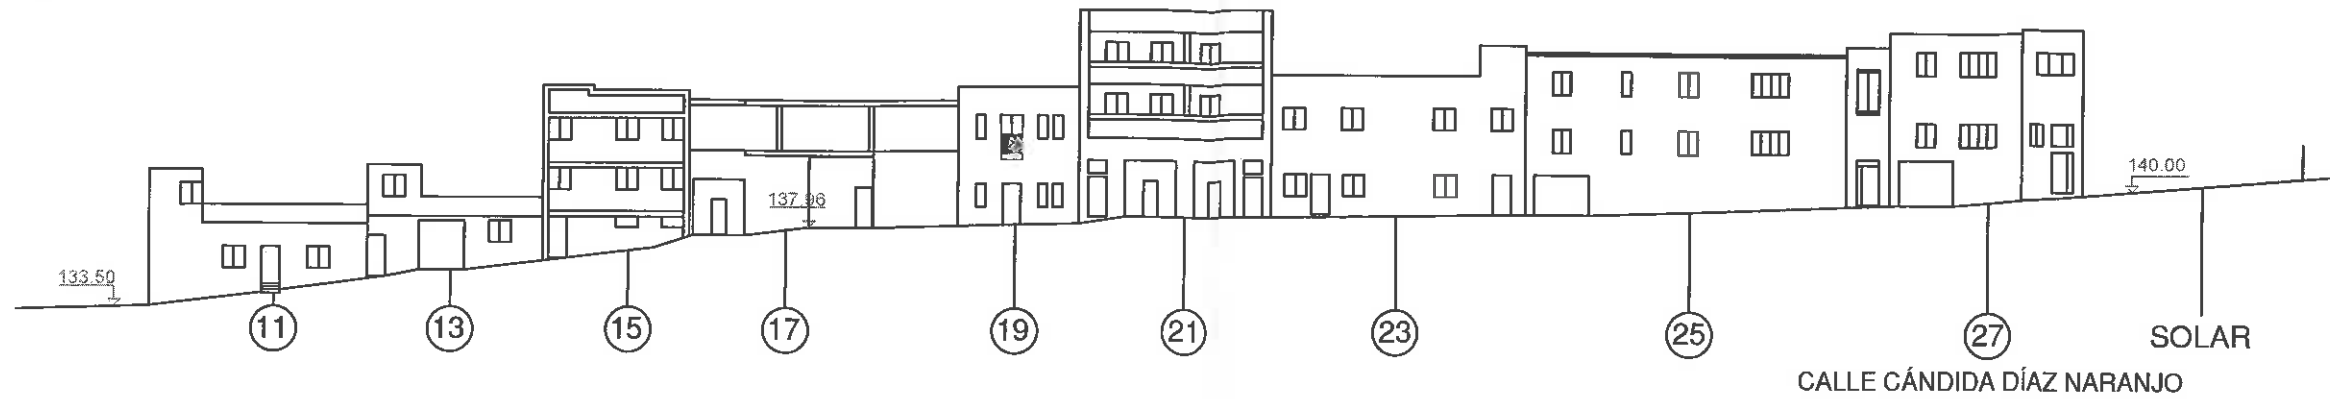

Excmo. Ayuntamiento  
Aprobado Definitivamente  
Pleno Municipal sesión de fecha


28 SEP. 2018

La/El Secretaria/o  
General del Pleno




Excmo. Ayuntamiento  
Aprobado Definitivamente  
Sesión Junta Gobierno Local fecha

19 ENE. 2017

TÍTULO Estudio de detalle de una manzana consolidada limitada por las calles: Cándida Díaz Naranjo, Clemencia Hernández Vera y José Arencibia Rivero		PLANO Nº <b>A5</b> MODIFICADO
PROPIETARIO Dña. Julia Curbelo García/ Victor Marrero Navarro		FIRMA 
ARQUITECTA María Belén Gil Caler Nº col. 2979		
SITUACIÓN Cándida Díaz Naranjo, Clemencia Hernández Vera y José Arencibia Rivero		
ESCALA 1/400	PLANO Estado Actual de la manzana: Alzados y Secciones	
FECHA Septiembre 2016		