

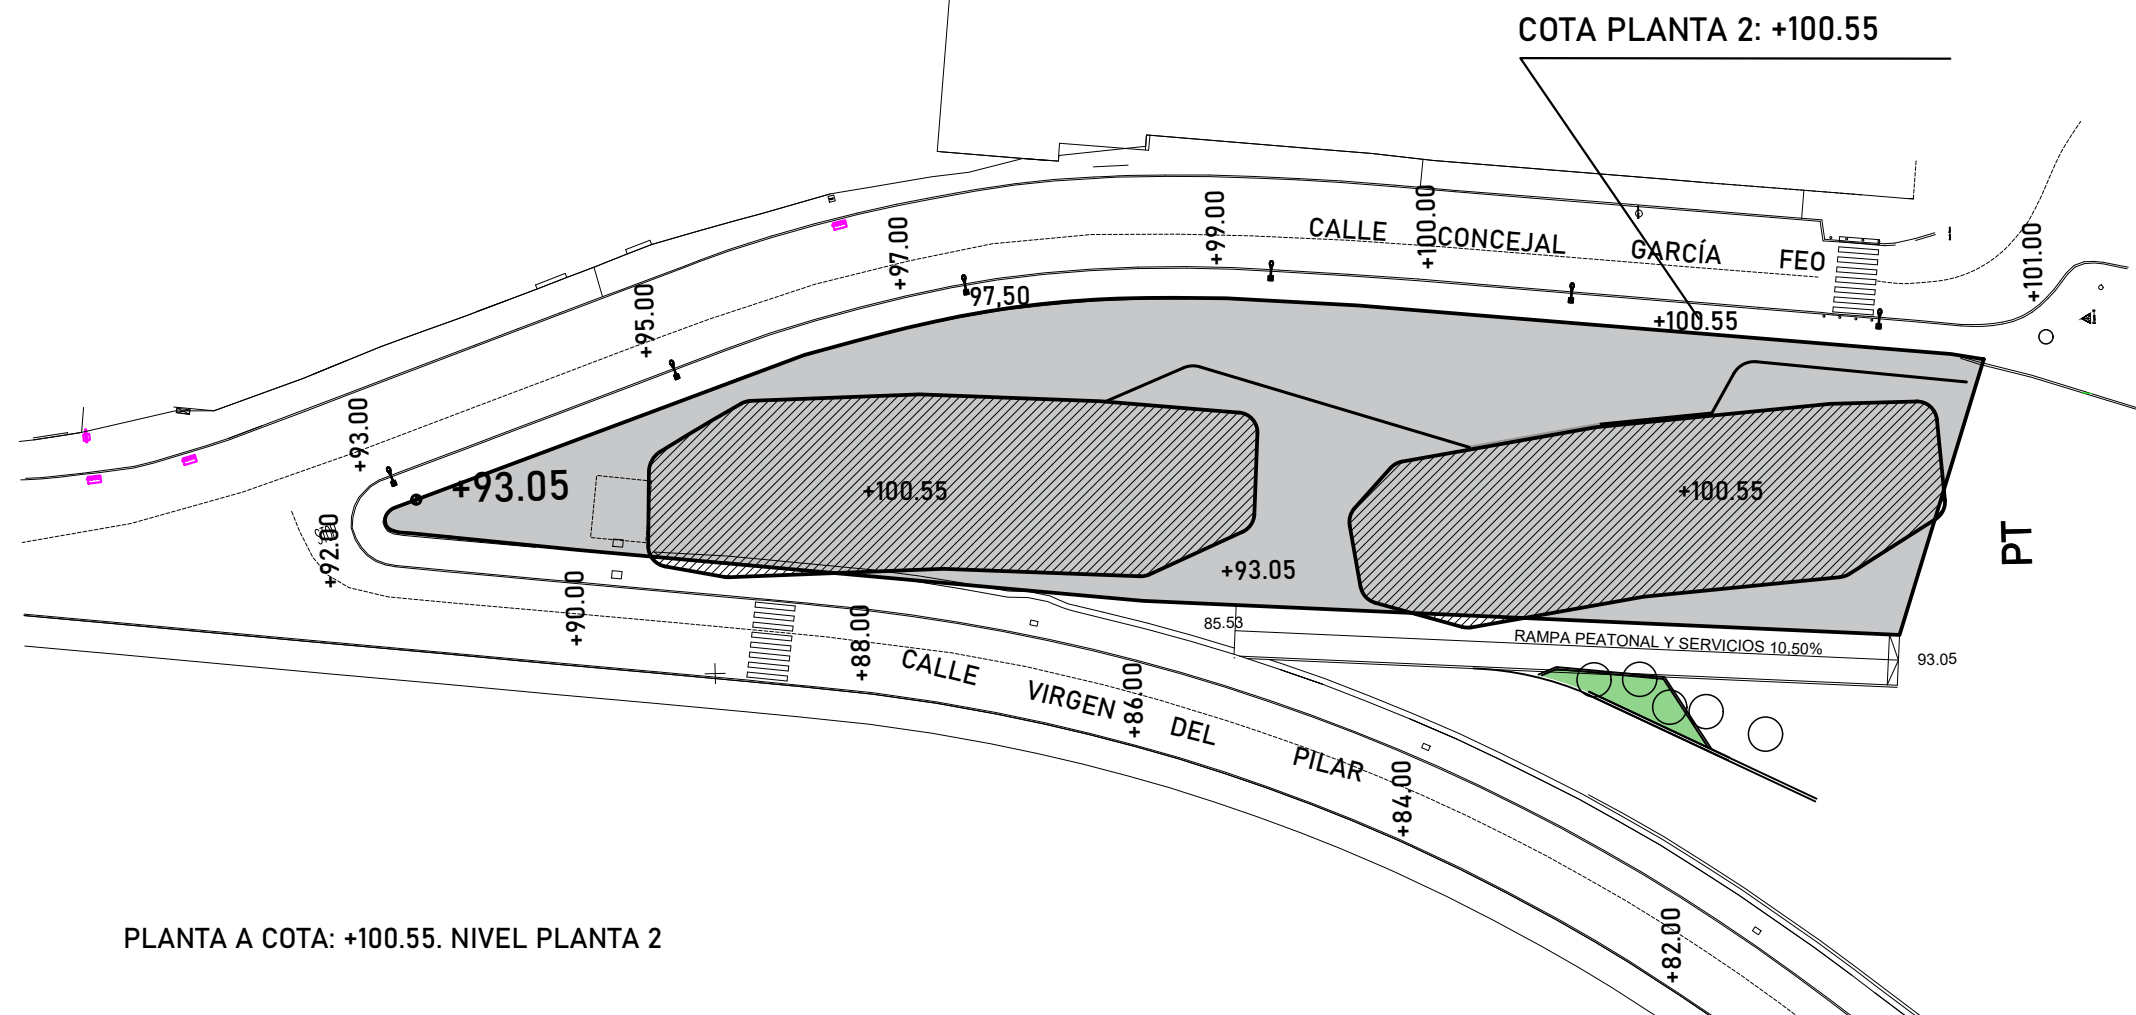


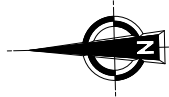

PLANTA A COTA: +100.55. NIVEL PLANTA 2

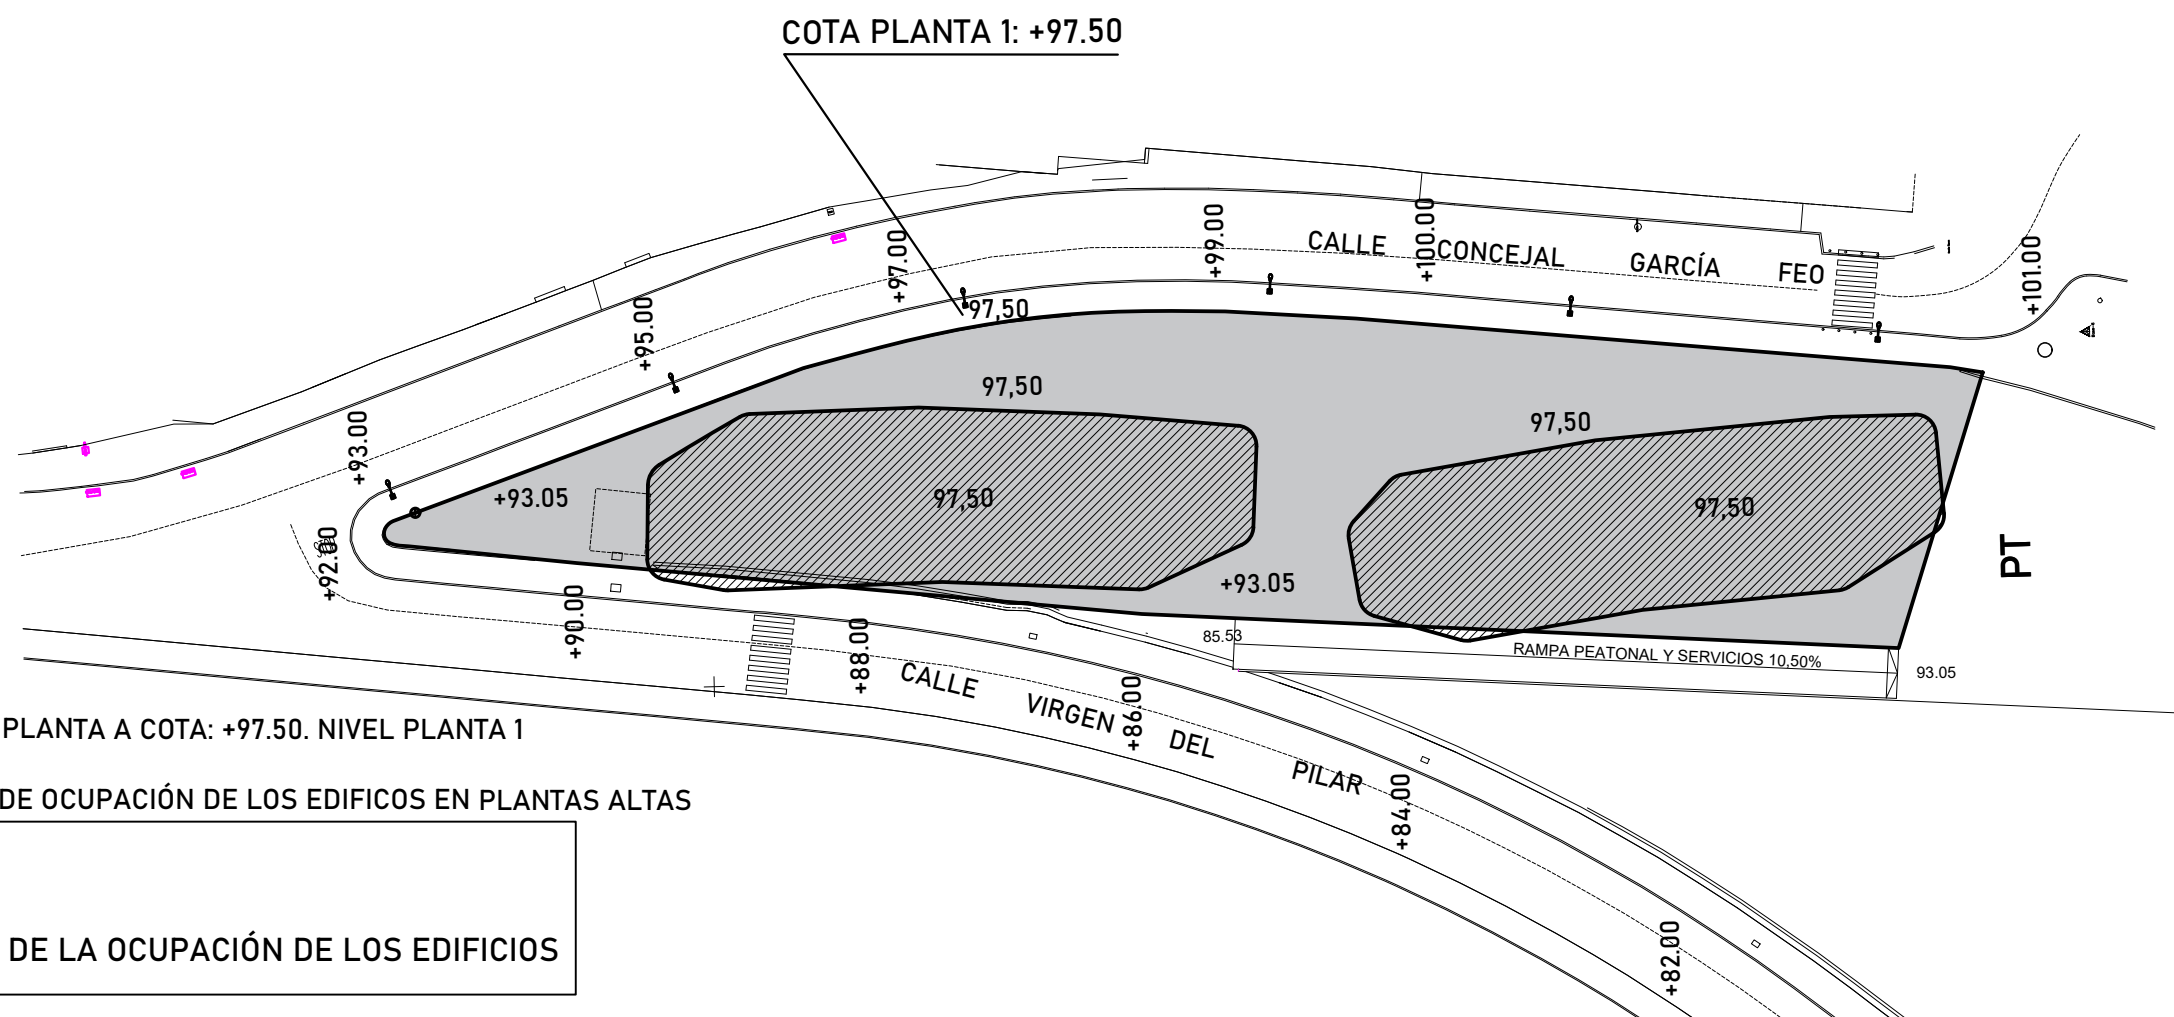

PLANTA A COTA: +97.50. NIVEL PLANTA 1

ESQUEMA ORIENTATIVO DE OCUPACIÓN DE LOS EDIFICOS EN PLANTAS ALTAS

- PARCELA
- PROYECCIÓN DE LA OCUPACIÓN DE LOS EDIFICIOS