



### Sección 3

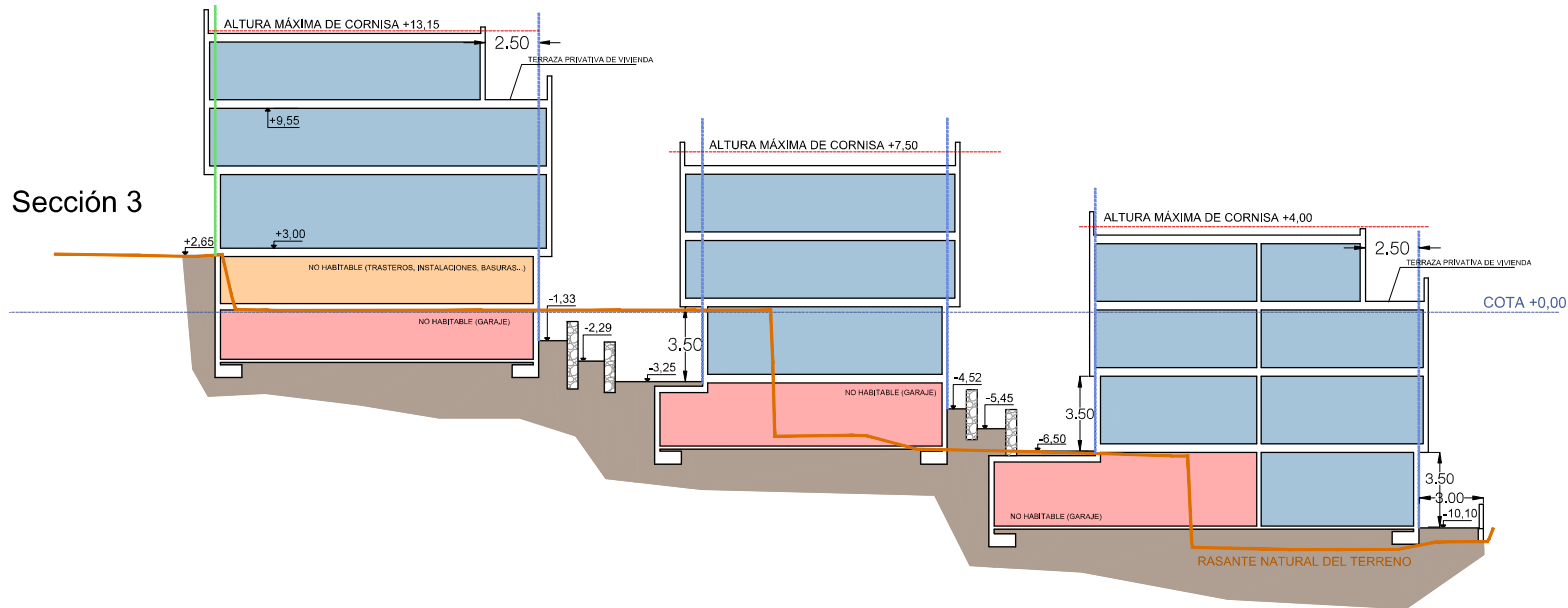


### Sección 4

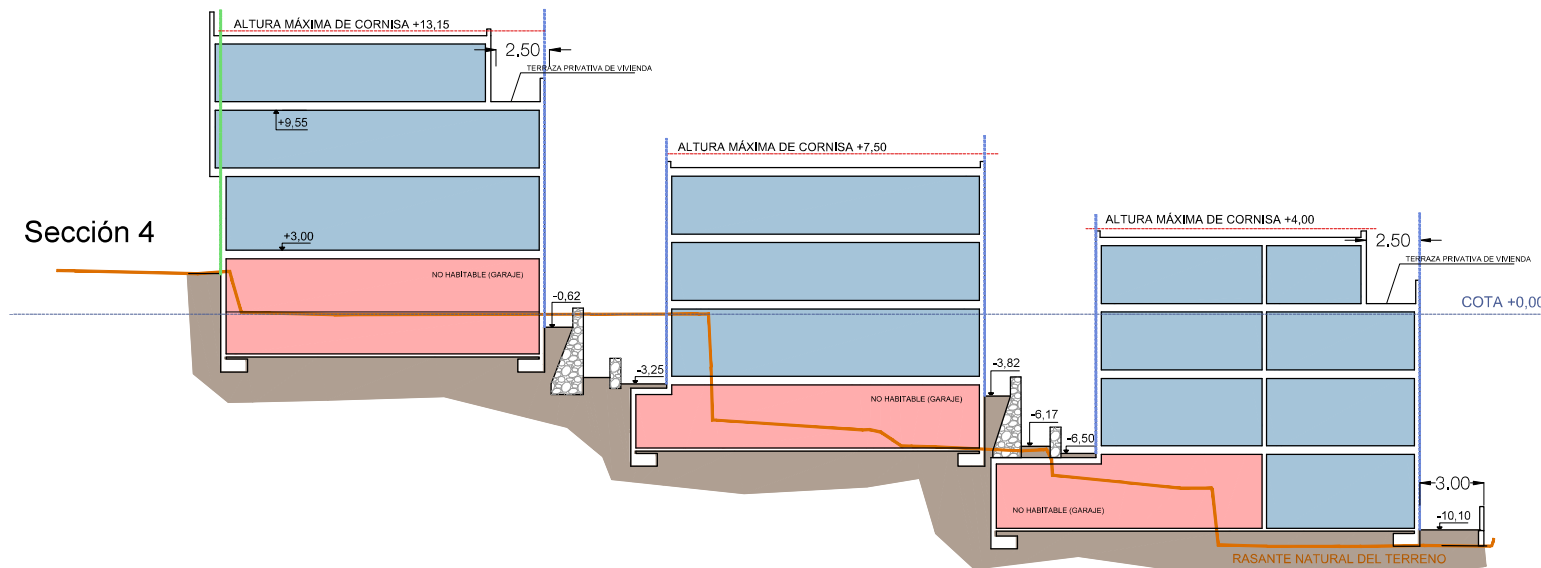

- RASANTE NATURAL DEL TERRENO
- ALINEACIÓN OFICIAL EXTERIOR
- ALINEACIÓN EN INTERIOR DE PARCELA
- ALTURA MÁXIMA DE CORONACIÓN/ CORNISA
- PERFIL MEDIANERAS VIVIENDAS COLINDANTES
- USO VIVIENDAS
- USO GARAJE, TRASTEROS, INSTALACNS (NO HABITABL
- USO TRASTEROS, INSTALACNS, BASURAS (NO HABITBL

COTA +200 TOPOGRÁFICA= COTA +0,00 DE PROYECTO

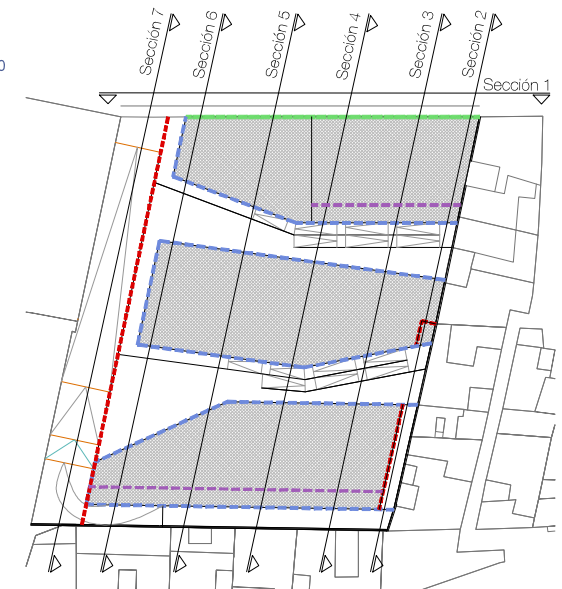

ESTUDIO DE DETALLE PARCELA Vp09 EL SECADERO	
PROMOTOR: CONSORCIO DE VIVIENDAS DE GRAN CANARIA	
SITUACIÓN: C/ ARMINDA nº1	
PLANO DE ORDENACIÓN:  SECCIONES 3 y 4	
REDACCIÓN: OFICINA TÉCNICA DEL CONSORCIO DE VIVIENDAS DE GRAN CANARIA	FECHA: NOVIEMBRE 2022
 	ESCALA: 1:250
	ARQUITECTA: Amaya Echániz Cacace COLECCIÓN COAGC Nº 2,383