



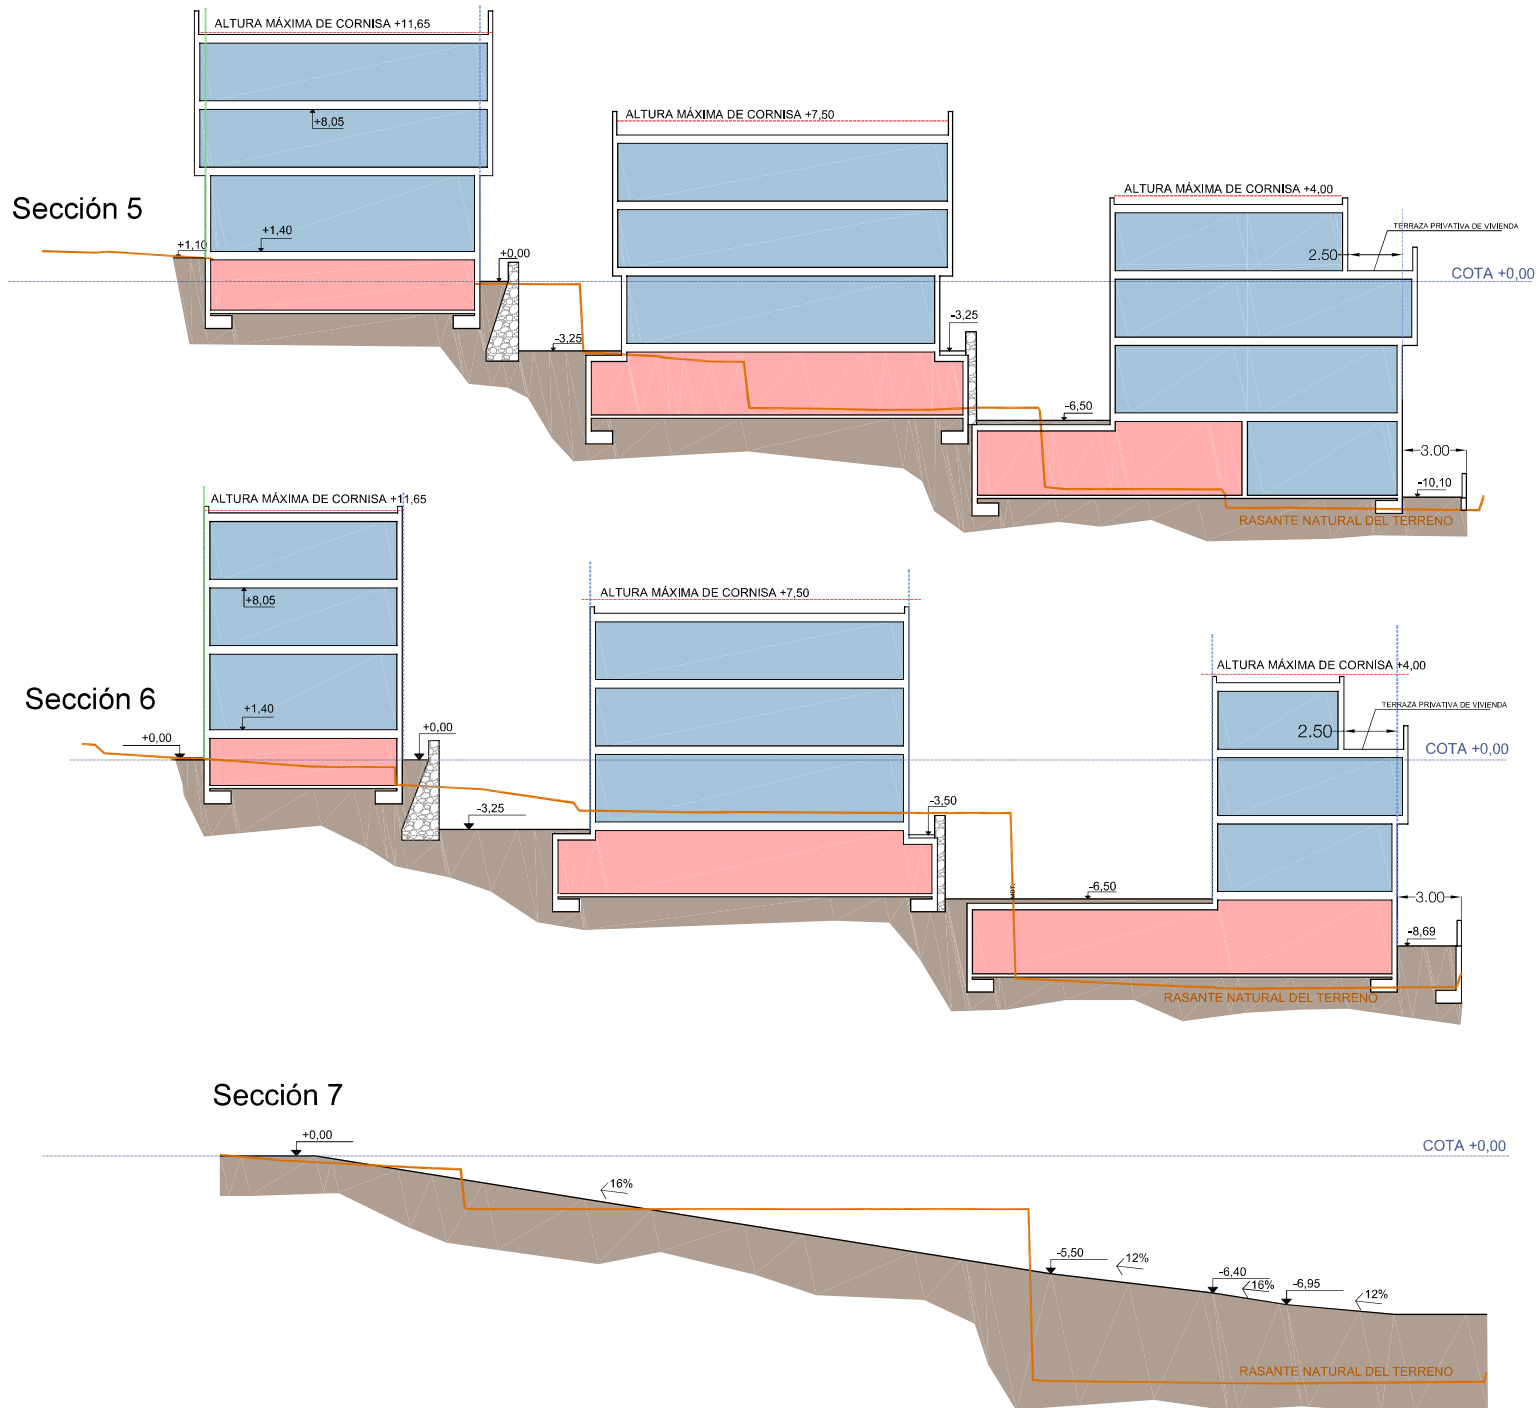

- RASANTE NATURAL DEL TERRENO
- ALINEACIÓN OFICIAL EXTERIOR
- - - ALINEACIÓN EN INTERIOR DE PARCELA
- - - ALTURA MÁXIMA DE CORONACIÓN/ CORNISA
- - - PERFIL MEDIANERAS VIVIENDAS COLINDANTES
- USO VIVIENDAS
- USO GARAJE, TRASTEROS, INSTALACNS (NO HABITABLE)
- USO TRASTEROS, INSTALACNS, BASURAS (NO HABITBLE)

COTA +200 TOPOGRÁFICA= COTA +0.00 DE PROYECTO

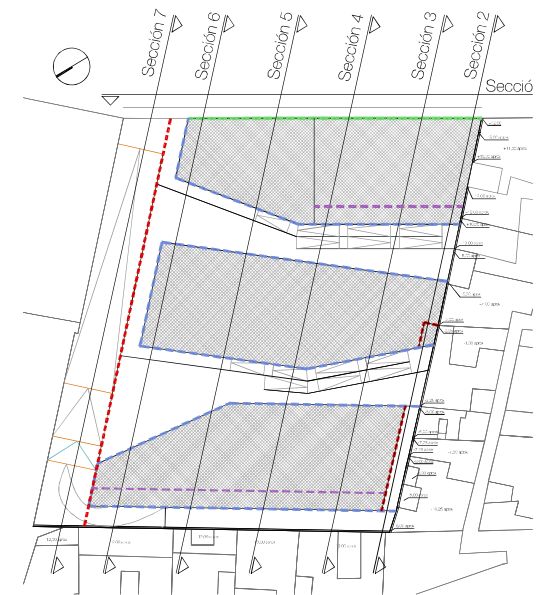

# ESTUDIO DE DETALLE PARCELA Vp09 EL SECADERO

PROMOTOR:

CONSORCIO DE VIVIENDAS DE GRAN CANARIA

SITUACIÓN:

C/ ARMINDA nº1

PLANO DE ORDENACIÓN:

SECCIÓN 5; 6 y 7

REDACCIÓN:

OFICINA TÉCNICA DEL  
CONSORCIO DE VIVIENDAS  
DE GRAN CANARIA



ARQUITECTA:  
Amaya Echániz Cacaoc  
COLEGIADA COAGC Nº 2.393

FECHA:

NOVIEMBRE 2022

ESCALA:

1:250

PLANO Nº:

10