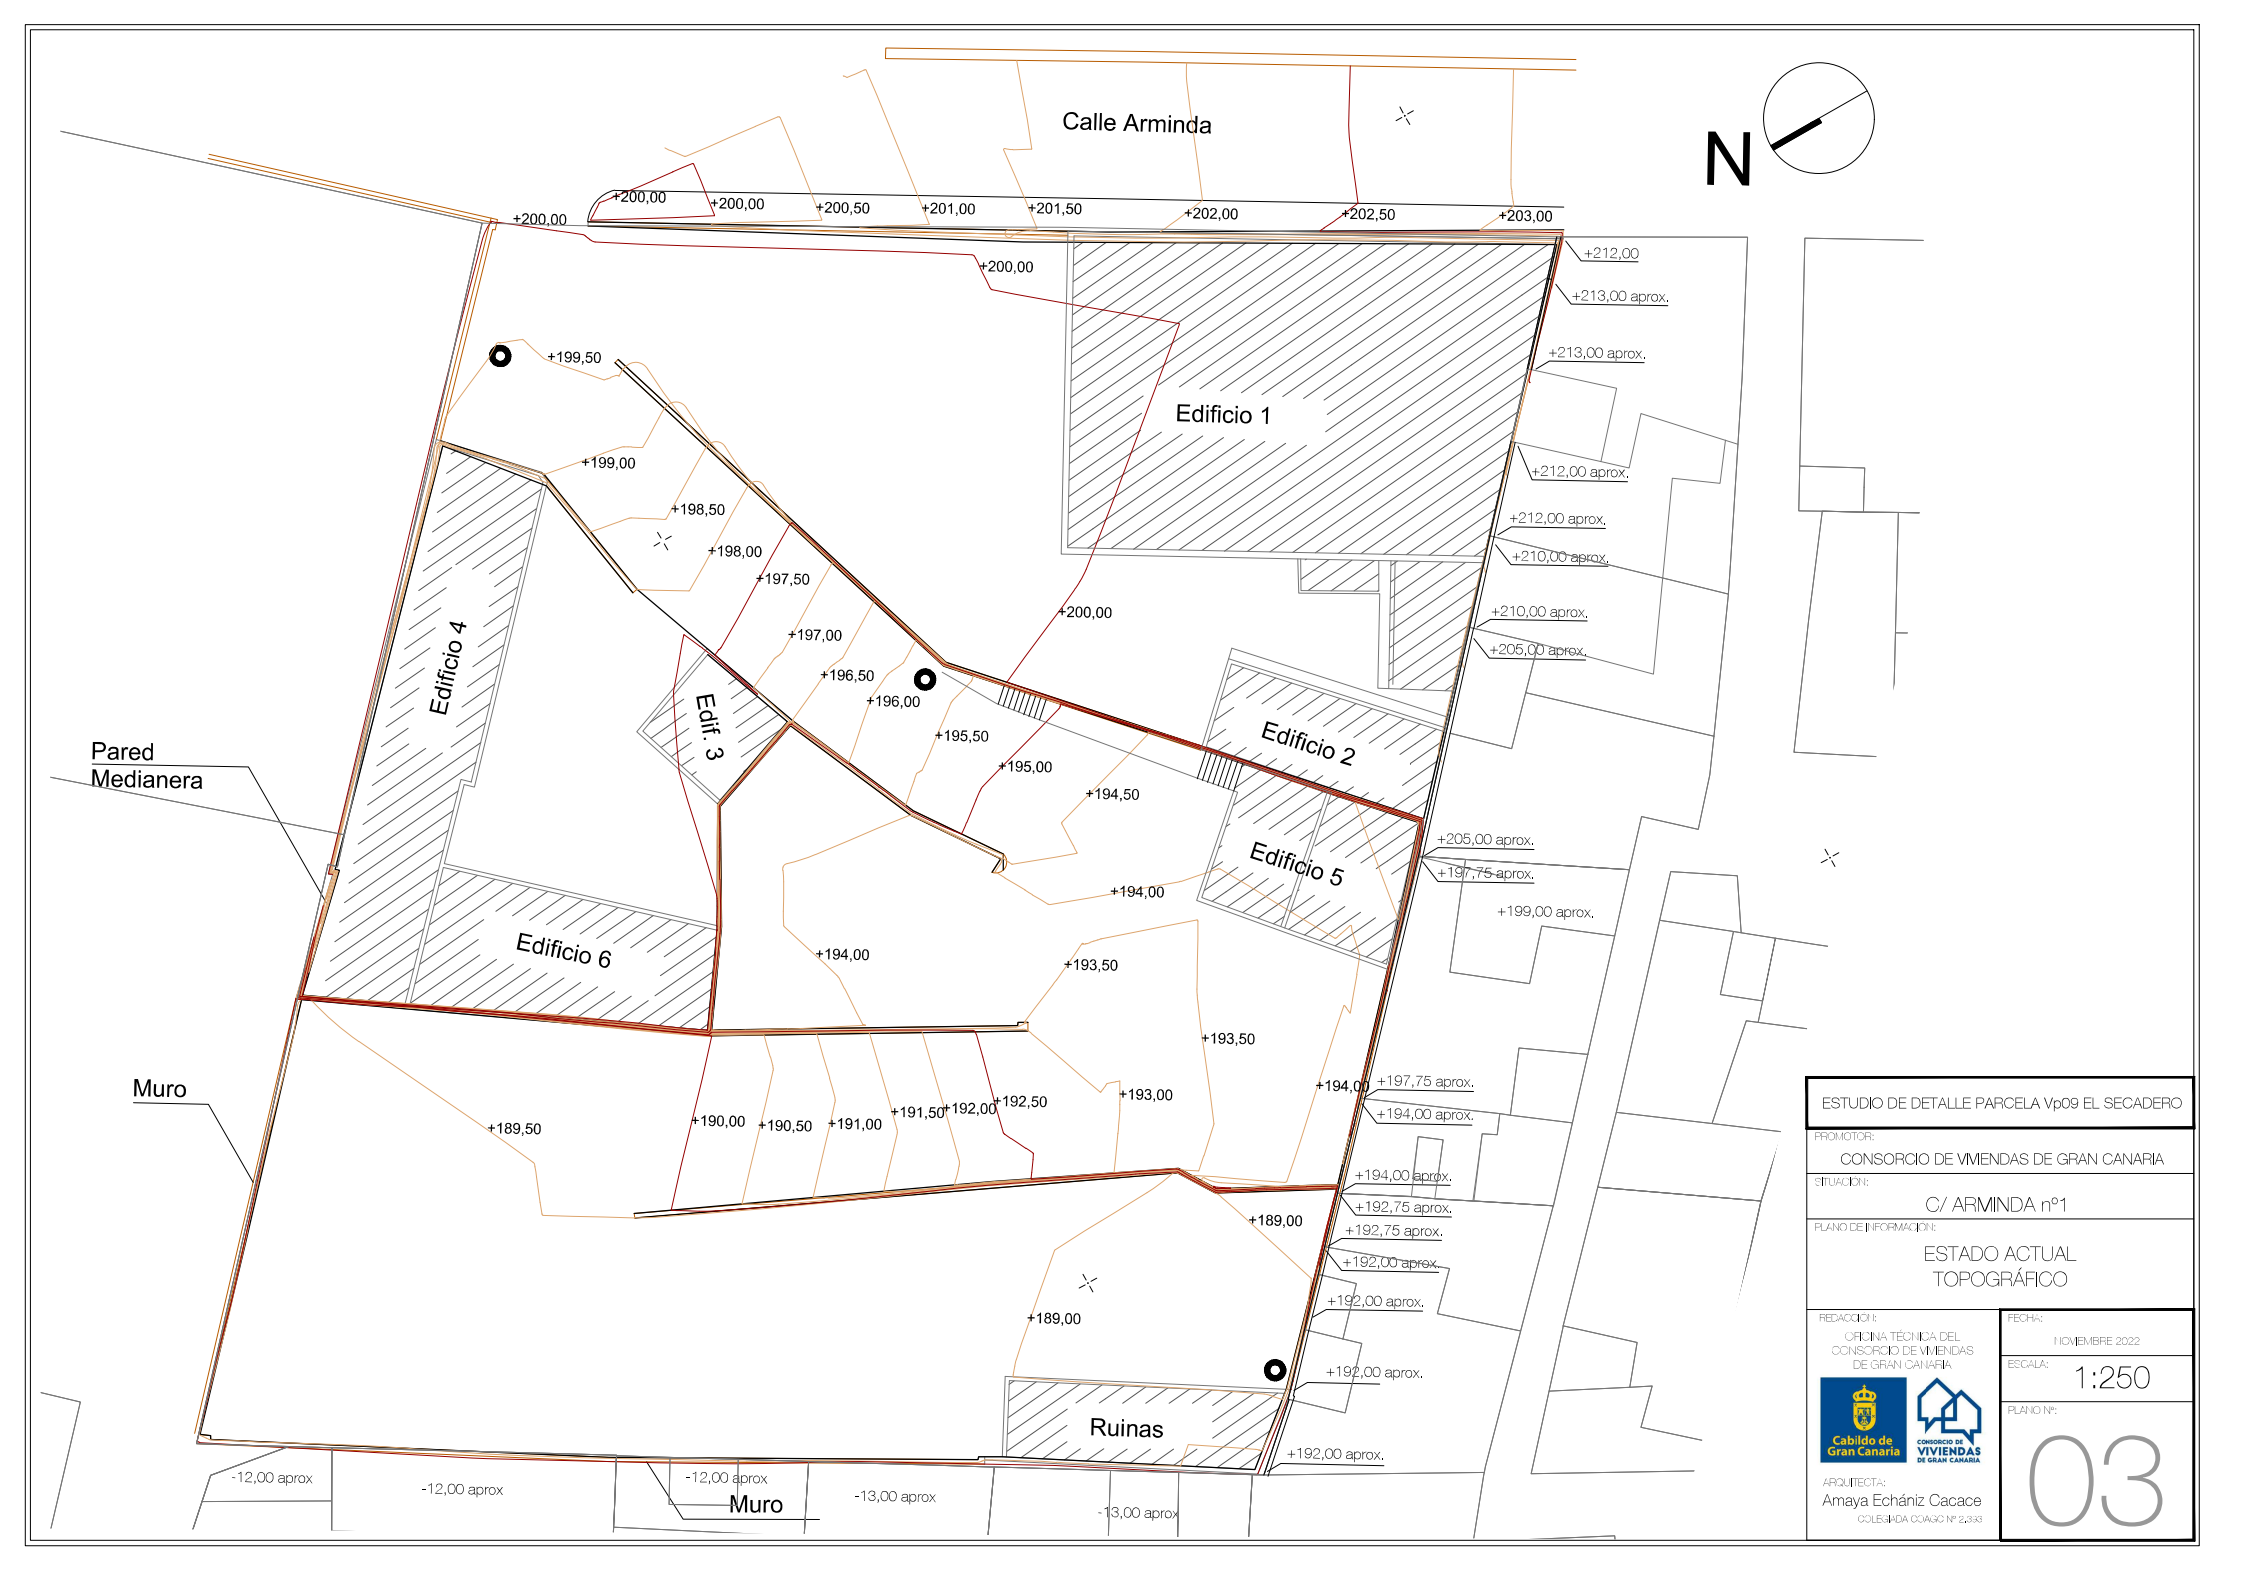

ESTUDIO DE DETALLE PARCELA Vp09 EL SECADERO

PROMOTOR:
CONSORCIO DE VIVIENDAS DE GRAN CANARIA

SITUACIÓN:
C/ ARMINDA nº1

PLANO DE INFORMACIÓN:
ESTADO ACTUAL
TOPOGRÁFICO

REDACCIÓN:
OFICINA TÉCNICA DEL
CONSORCIO DE VIVIENDAS
DE GRAN CANARIA

FECHA:
NOVIEMBRE 2022

ESCALA:
1:250

PLANO Nº:
03

ARQUITECTA:
Amaya Echániz Cacace
COLEGIADA COAGC Nº 2.933