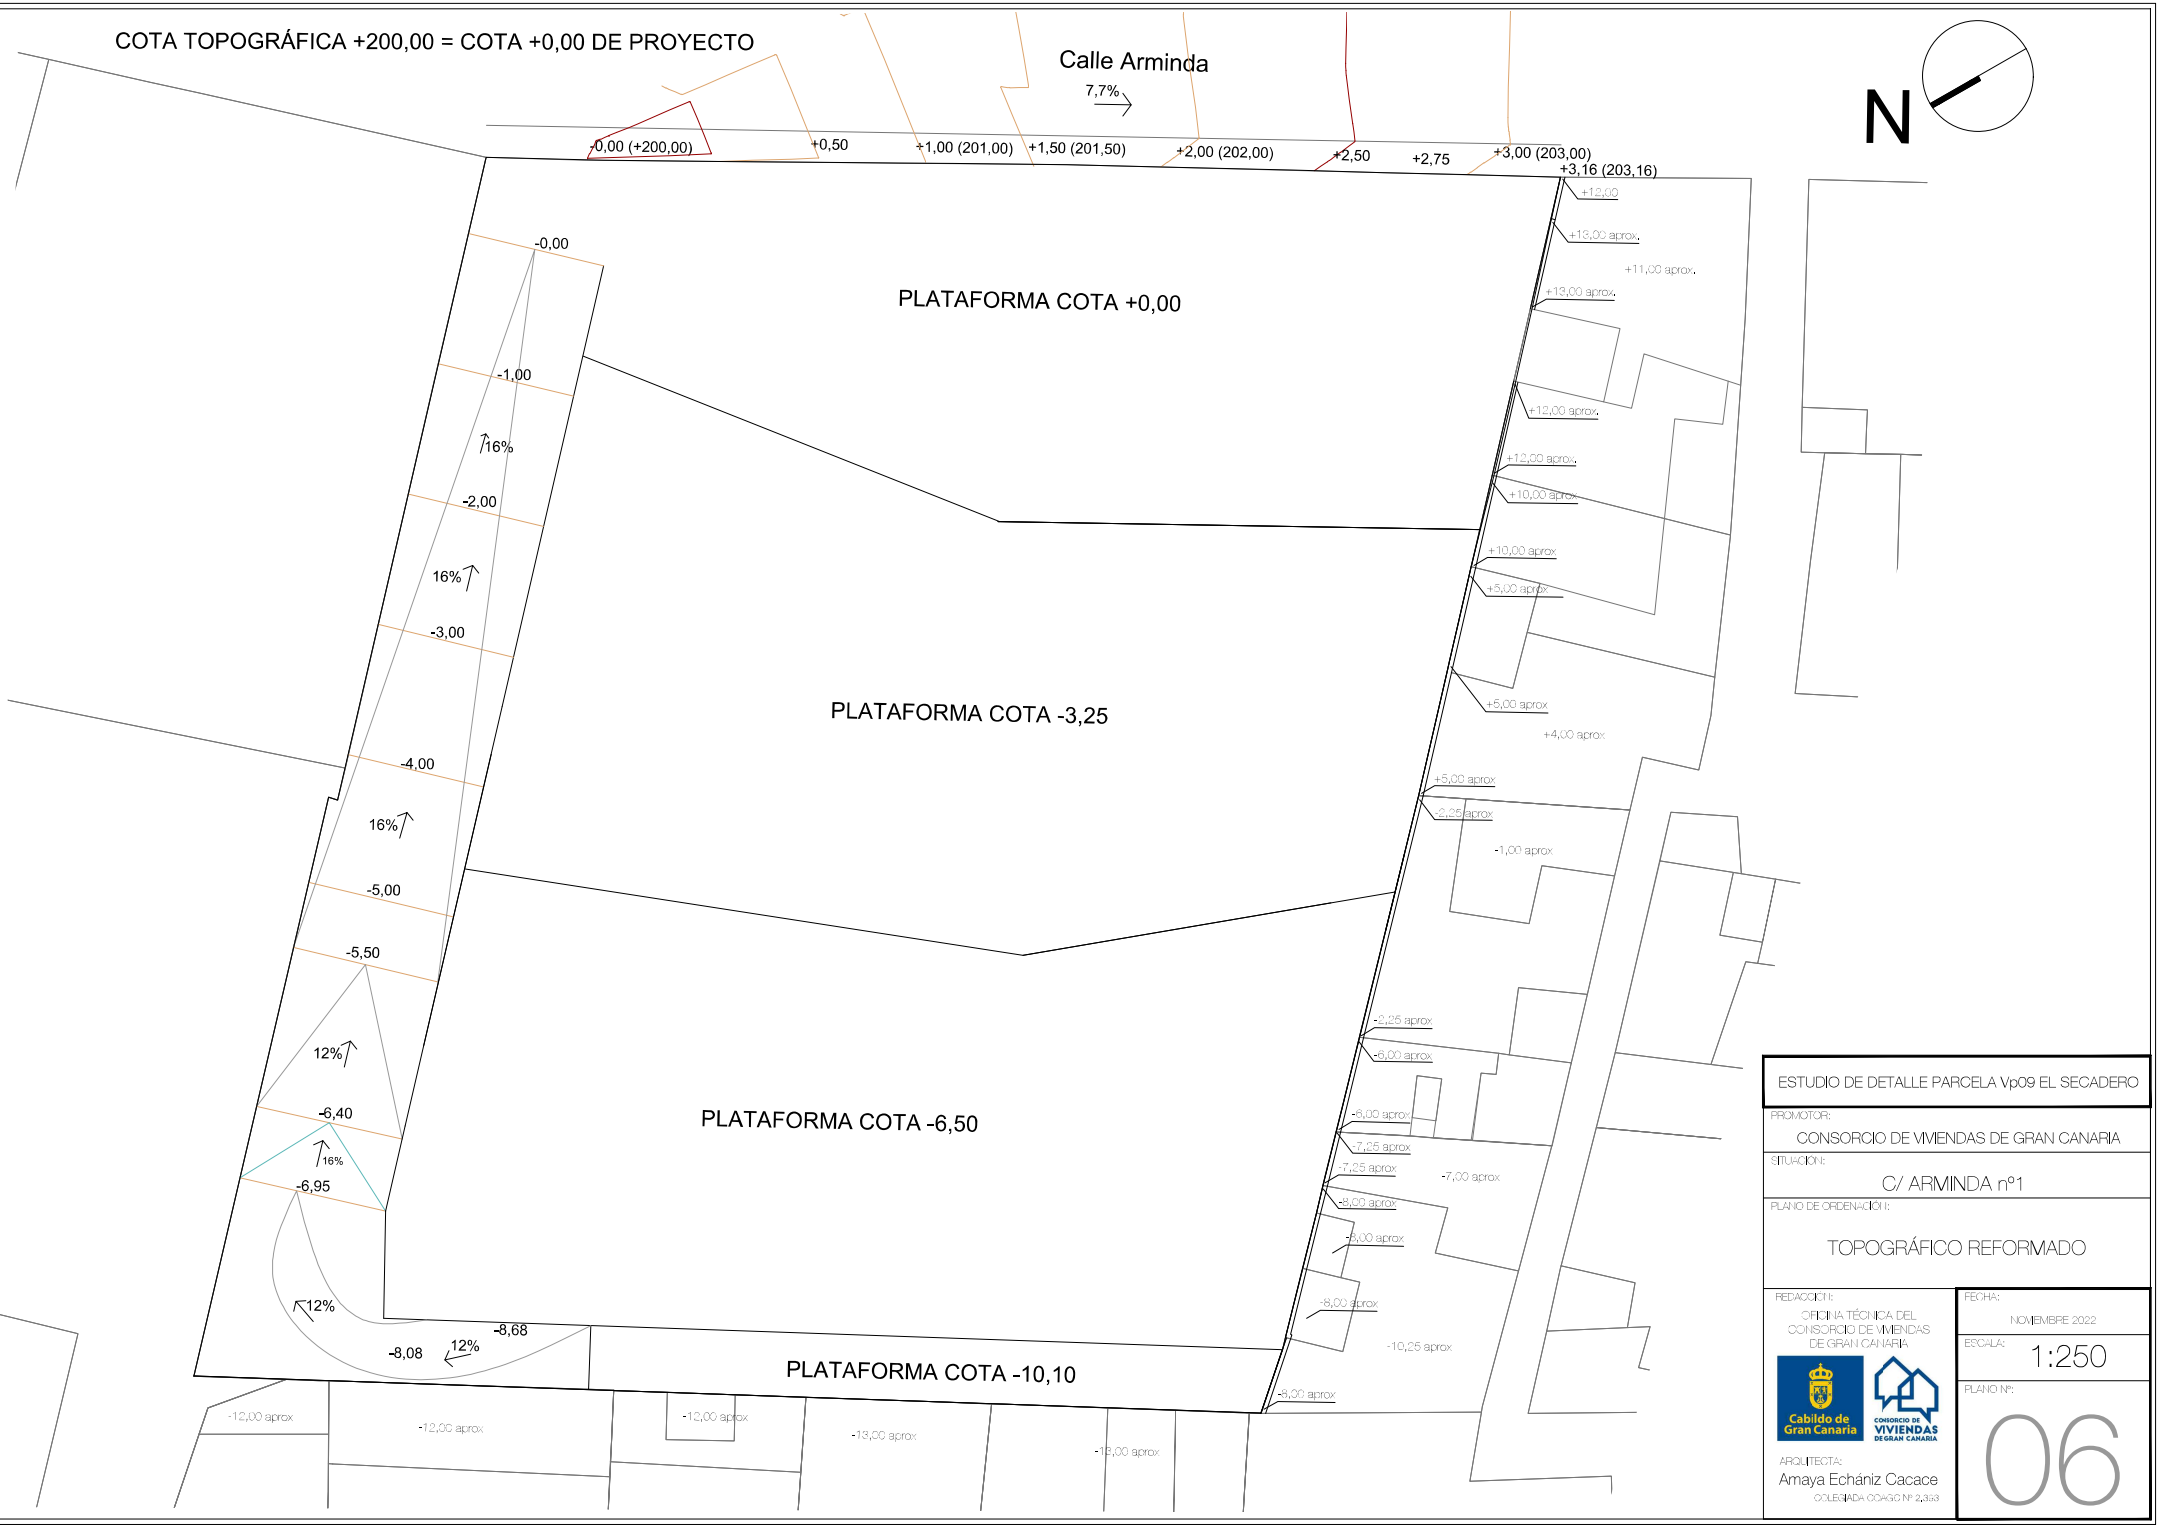

ESTUDIO DE DETALLE PARCELA Vp09 EL SECADERO

PROMOTOR:
CONSORCIO DE VIVIENDAS DE GRAN CANARIA

SITUACIÓN:
C/ ARMINDA nº1

PLANO DE ORDENACIÓN:
TOPOGRÁFICO REFORMADO

REDACCIÓN:
ORDINA TÉCNICA DEL CONSORCIO DE VIVIENDAS DE GRAN CANARIA

Cabildo de Gran Canaria

CONSORCIO DE VIVIENDAS DE GRAN CANARIA

ARQUITECTA:
Amaya Echániz Cacace
COLEGIADA COAGC Nº 2,353

FECHA:
NOVIEMBRE 2022

ESCALA:
1:250

PLANO Nº:
06