


VERIFICACIÓN AUTÉNTICA que puede ser comprobada mediante el Código Seguro de Verificación en <http://sedelectronica.laspalmasgc.es/valDoc/index.jsp>

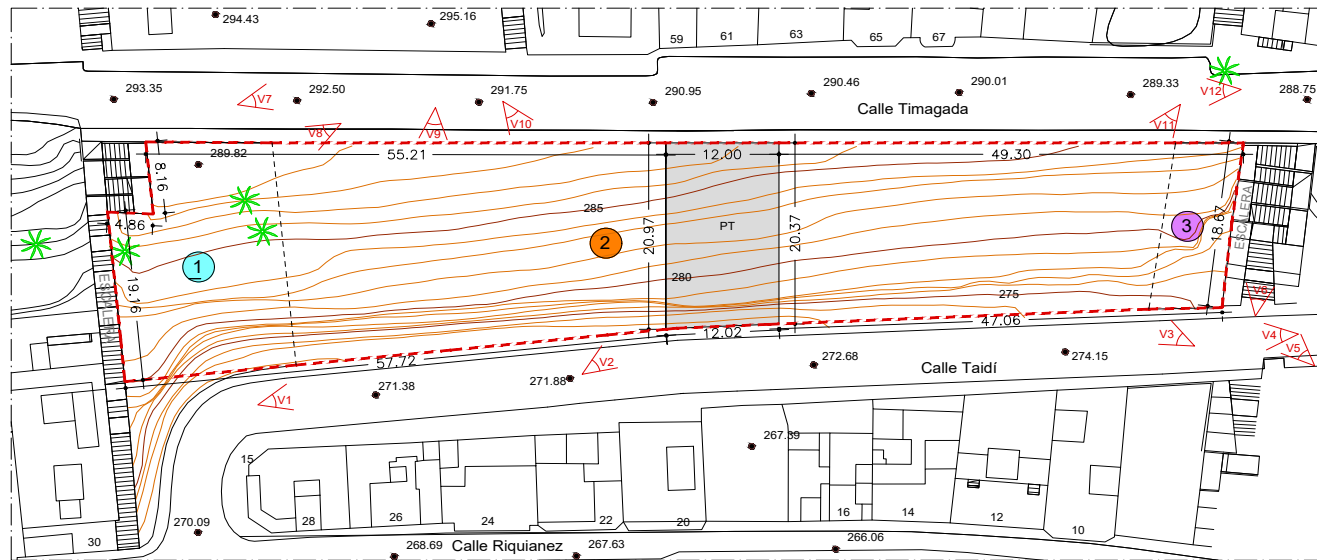


PLANTA GENERAL

PT= VIA PEATONAL

**SUPERFICIE TOTAL DE MANZANA =2547,55m<sup>2</sup>**

FOTOGRAFÍAS DE ESTADO ACTUAL

- 1 REFERENCIA CATASTRAL 6141963DS5064S0001DK - SUPERFICIE=436,55m<sup>2</sup>
  - 2 REFERENCIA CATASTRAL 6141902DS5064S0001JK - SUPERFICIE=1972,00m<sup>2</sup>
  - 3 REFERENCIA CATASTRAL 6141923DS5064S0001FK - SUPERFICIE=139,00m<sup>2</sup>
- SUPERFICIE DE PARCELA CON APROVECHAMIENTO URBANÍSTICO=1724,40m<sup>2</sup>  
 SUPERFICIE DE VIA PEATONAL (PT)=247,60m<sup>2</sup>

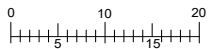

ESCALA GRÁFICA EN METROS

ARQUITECTOS  
 Eladio Fernandez de la Campa  
 Fernando Pons Bordes  
 VIERA Y CLAVIJO Nº30, 5º PLANTA  
 35002 LAS PALMAS DE GRAN CANARIA

**ESTUDIO DE DETALLE  
DOCUMENTO PARA APROBACIÓN DEFINITIVA**

PROMOTOR:  
**RESIDENCIA TAIDIA, S.L.**

SITUACIÓN:  
CALLE TIMAGADA Y CALLE TAIDÍ  
LUGAR LOMO DEL FONDILLO 38  
T.M. LAS PALMAS DE GRAN CANARIA

PLANO DE INFORMACIÓN  
**ESTADO ACTUAL  
PLANTA PARCELAS**

FECHA  
18 ABRIL 2022

ESCALA  
1/500

PLANO Nº  
**4**