




VERIFICACIÓN AUTÉNTICA que puede ser comprobada mediante el Código Seguro de Verificación en <http://sedelectronica.laspalmasgc.es/ValDoc/index.jsp>

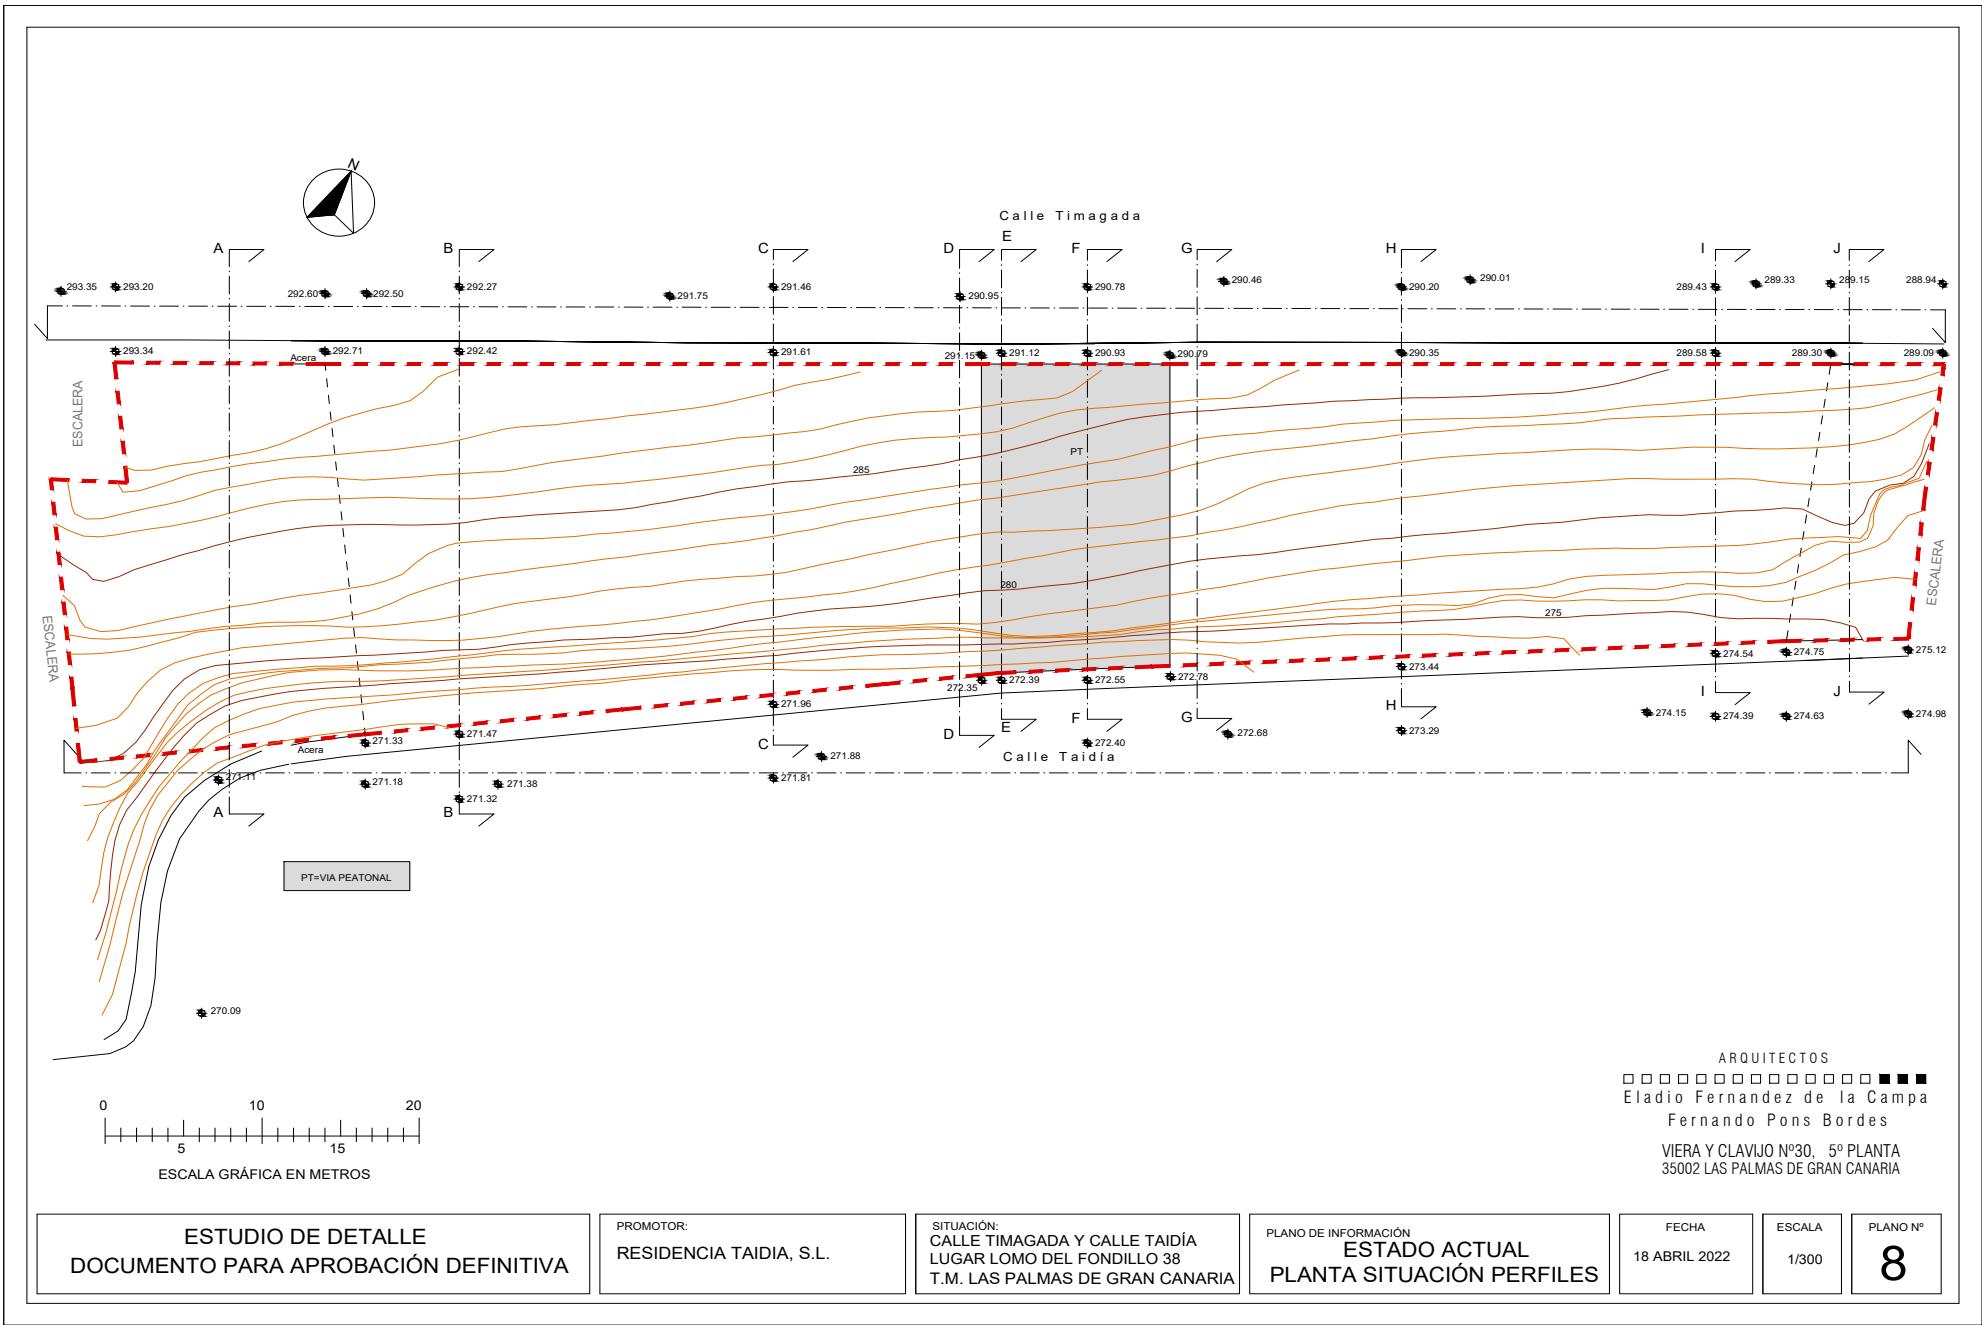

ARQUITECTOS
 □□□□□□□□□□□□□□□□ ■■■
 Eladio Fernandez de la Campa
 Fernando Pons Bordes
 VIERA Y CLAVIJO Nº30, 5º PLANTA
 35002 LAS PALMAS DE GRAN CANARIA

ESTUDIO DE DETALLE
DOCUMENTO PARA APROBACIÓN DEFINITIVA

PROMOTOR:
RESIDENCIA TAIDIA, S.L.

SITUACIÓN:
CALLE TIMAGADA Y CALLE TAIDÍA
LUGAR LOMO DEL FONDILLO 38
T.M. LAS PALMAS DE GRAN CANARIA

PLANO DE INFORMACIÓN
ESTADO ACTUAL
PLANTA SITUACIÓN PERFILES

FECHA
 18 ABRIL 2022

ESCALA
 1/300

PLANO Nº
8