ENTRADA
2022 - 69913
REGISTRO GENERAL
20/04/2022 19:18
Ayuntamiento de Las Palmas de Gran Canaria
g0067b4ad10b141055007e61b041312D
COPIA AUTÉNTICA que puede ser comprobada mediante el Código Seguro de Verificación en http://sedeelectronica.laspalmasgc.es/valDoc/index.jsp

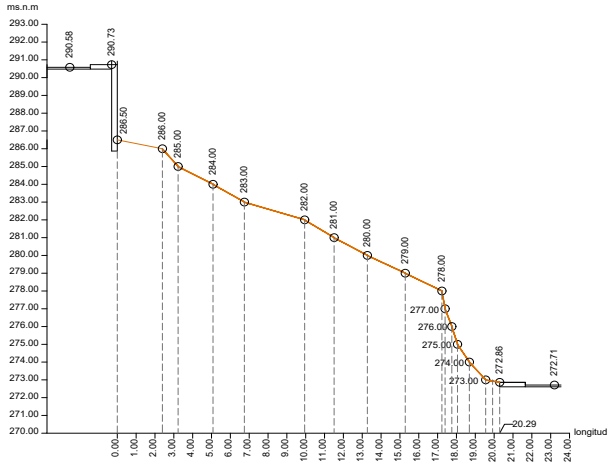

PERFIL TRANSVERSAL G-G

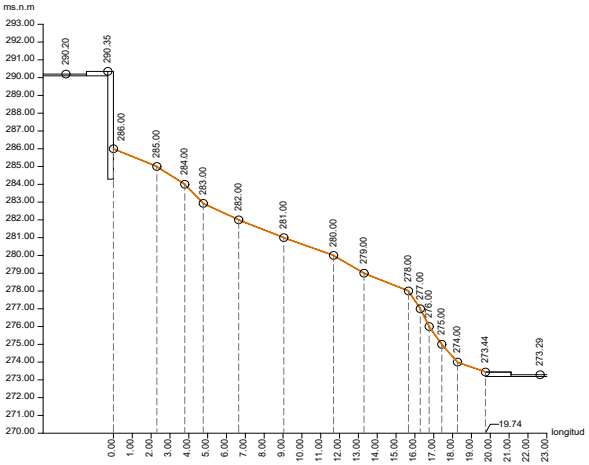

PERFIL TRANSVERSAL H-H

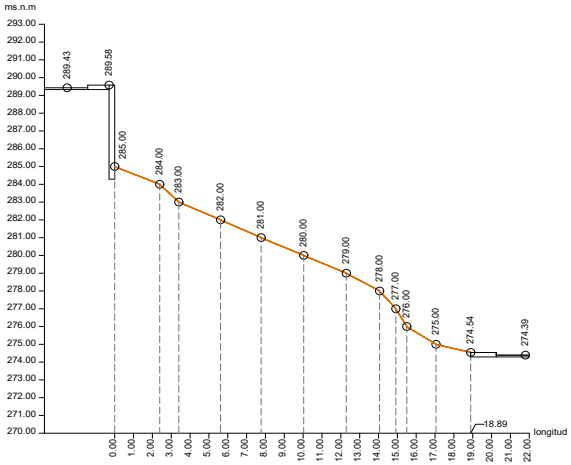

PERFIL TRANSVERSAL I-I

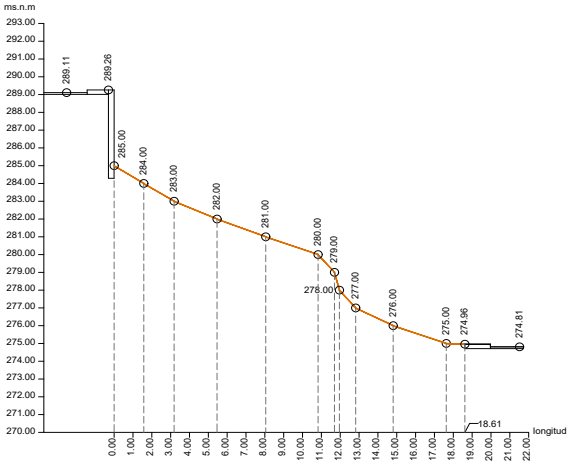

PERFIL TRANSVERSAL J-J

0 5 10

ESCALA GRÁFICA EN METROS

ARQUITECTOS
Eladio Fernandez de la Campa
Fernando Pons Bordes
VIERA Y CLAVIJO Nº30, 5º PLANTA
35002 LAS PALMAS DE GRAN CANARIA

ESTUDIO DE DETALLE DOCUMENTO PARA APROBACIÓN DEFINITIVA	PROMOTOR: RESIDENCIA TAIDIA, S.L.	SITUACIÓN: CALLE TIMAGADA Y CALLE TAIDÍA LUGAR LOMO DEL FONDILLO 38 T.M. LAS PALMAS DE GRAN CANARIA	PLANO DE INFORMACIÓN ESTADO ACTUAL PERFILES TRANSVERSALES "G", "H", "I" Y "J"	FECHA 18 ABRIL 2022	ESCALA 1/250	PLANO Nº 12

Documento firmado por:	Fecha/hora:
JOSE DEVESA ORTEGA	20/04/2022 19:18