




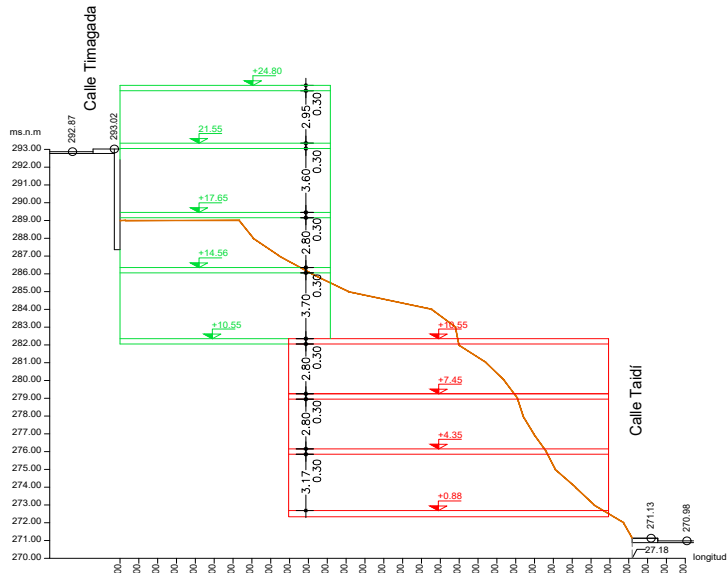


VERIFICACIÓN AUTÉNTICA que puede ser comprobada mediante el Código Seguro de Verificación en <http://sedelectronica.laspalmasgc.es/ValDoc/index.jsp>

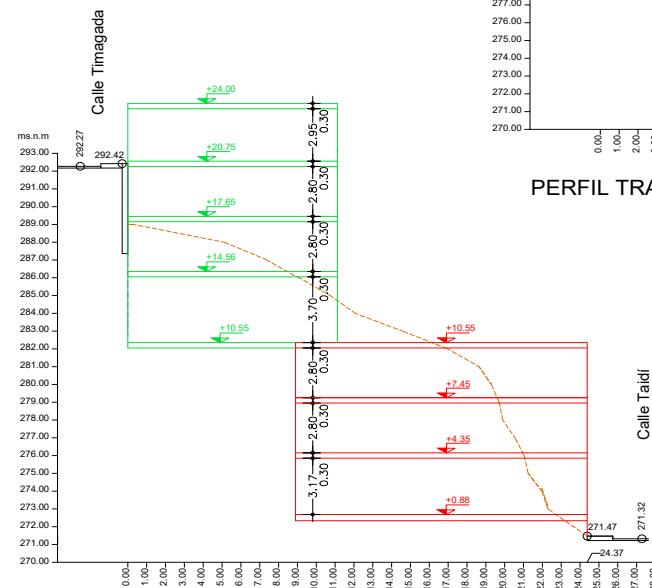

PERFIL TRANSVERSAL A-A

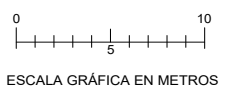

PERFIL TRANSVERSAL B-B

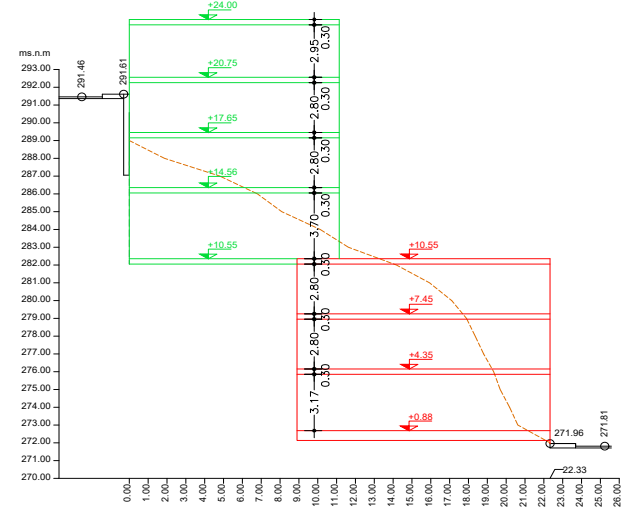

PERFIL TRANSVERSAL C-C

ESTUDIO DE DETALLE
DOCUMENTO PARA APROBACIÓN DEFINITIVA

PROMOTOR:
RESIDENCIA TAIDIA, S.L.

SITUACIÓN:
CALLE TIMAGADA Y CALLE TAIDÍA
LUGAR LOMO DEL FONDILLO 38
T.M. LAS PALMAS DE GRAN CANARIA

PLANO DE ORDENACIÓN
VOLUMENES
PERFILES TRANSVERSALES "A", "B" Y "C"

FECHA
18 ABRIL 2022

ESCALA
1/250

PLANO Nº
16

ARQUITECTOS
 Eladio Fernández de la Campa
 Fernando Pons Bordes
 VIERA Y CLAVIJO Nº30, 5º PLANTA
 35002 LAS PALMAS DE GRAN CANARIA