






COPIA AUTÉNTICA que puede ser comprobada mediante el Código Seguro de Verificación en <http://sedelectronica.laspalmasgc.es/ValDoc/index.jsp>

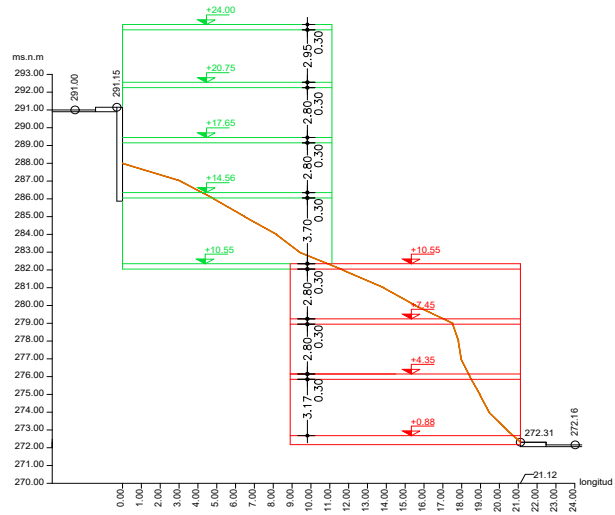


PERFIL TRANSVERSAL D-D

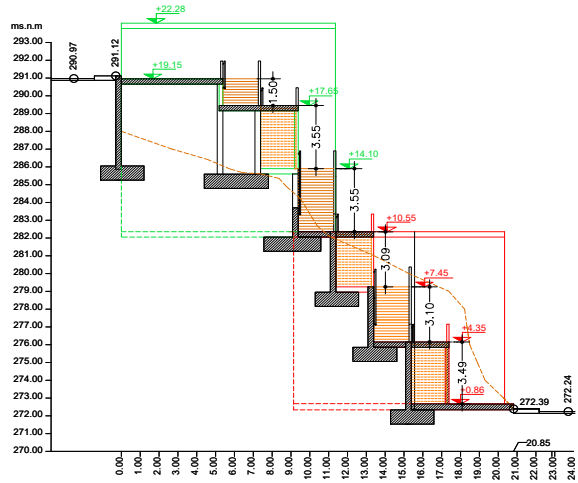

PERFIL TRANSVERSAL E-E

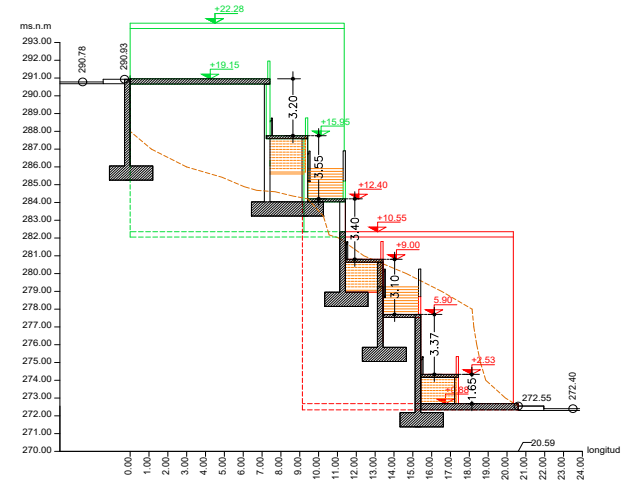

PERFIL TRANSVERSAL F-F

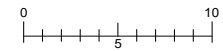

ESCALA GRÁFICA EN METROS

ESTUDIO DE DETALLE
 DOCUMENTO PARA APROBACIÓN DEFINITIVA

PROMOTOR:
 RESIDENCIA TAIPIA, S.L.

SITUACIÓN:
 CALLE TIMAGADA Y CALLE TAIPIA
 LUGAR LOMO DEL FONDILLO 38
 T.M. LAS PALMAS DE GRAN CANARIA

PLANO DE ORDENACIÓN
 VOLÚMENES
 PERFILES TRANSVERSALES "D", "E" Y "F"

FECHA
 18 ABRIL 2022

ESCALA
 1/250

PLANO Nº
17