






COPIA AUTÉNTICA que puede ser comprobada mediante el Código Seguro de Verificación en <http://sedelectronica.laspalmasgc.es/ValDoc/index.jsp>

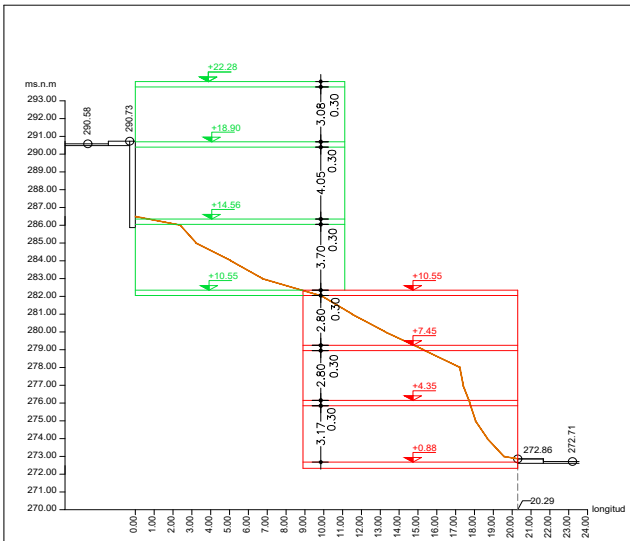


PERFIL TRANSVERSAL G-G

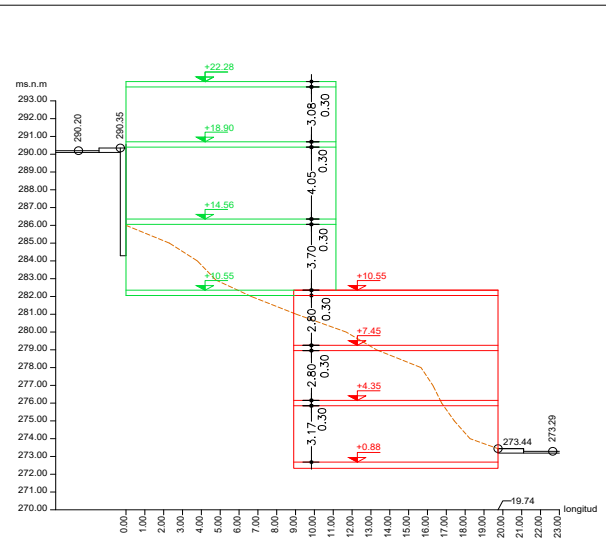


PERFIL TRANSVERSAL H-H

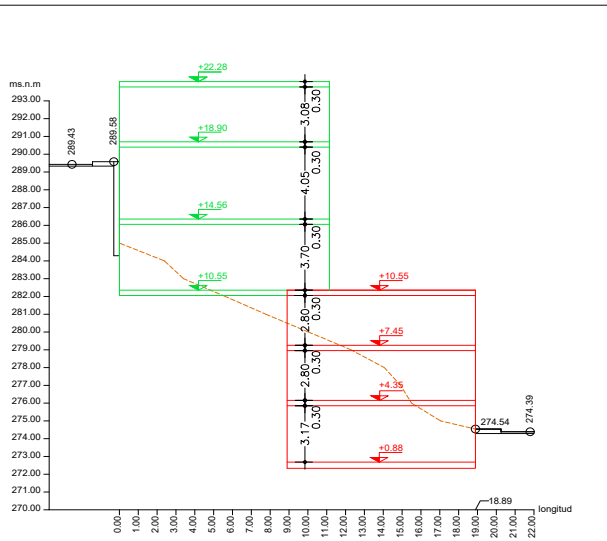

PERFIL TRANSVERSAL I-I

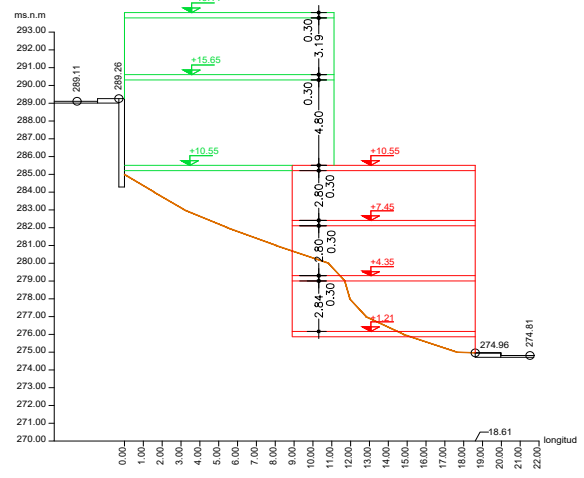

PERFIL TRANSVERSAL J-J

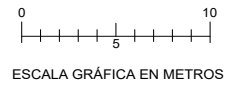

ARQUITECTOS
Eladio Fernandez de la Campa
Fernando Pons Bordes
VIERA Y CLAVIJO Nº30, 5º PLANTA
35002 LAS PALMAS DE GRAN CANARIA

ESTUDIO DE DETALLE
DOCUMENTO PARA APROBACIÓN DEFINITIVA

PROMOTOR:
RESIDENCIA TADIA, S.L.

SITUACIÓN:
CALLE TIMAGADA Y CALLE TADÍA
LUGAR LOMO DEL FONDILLO 38
T.M. LAS PALMAS DE GRAN CANARIA

PLANO DE ORDENACIÓN
VOLÚMENES
PERFILES TRANSVERSALES "G", "H", "I" Y "J"

FECHA
18 ABRIL 2022

ESCALA
1/250

PLANO Nº
18