




COPIA AUTÉNTICA que puede ser comprobada mediante el Código Seguro de Verificación en <http://sedelectronica.laspalmasgc.es/ValDoc/index.jsp>

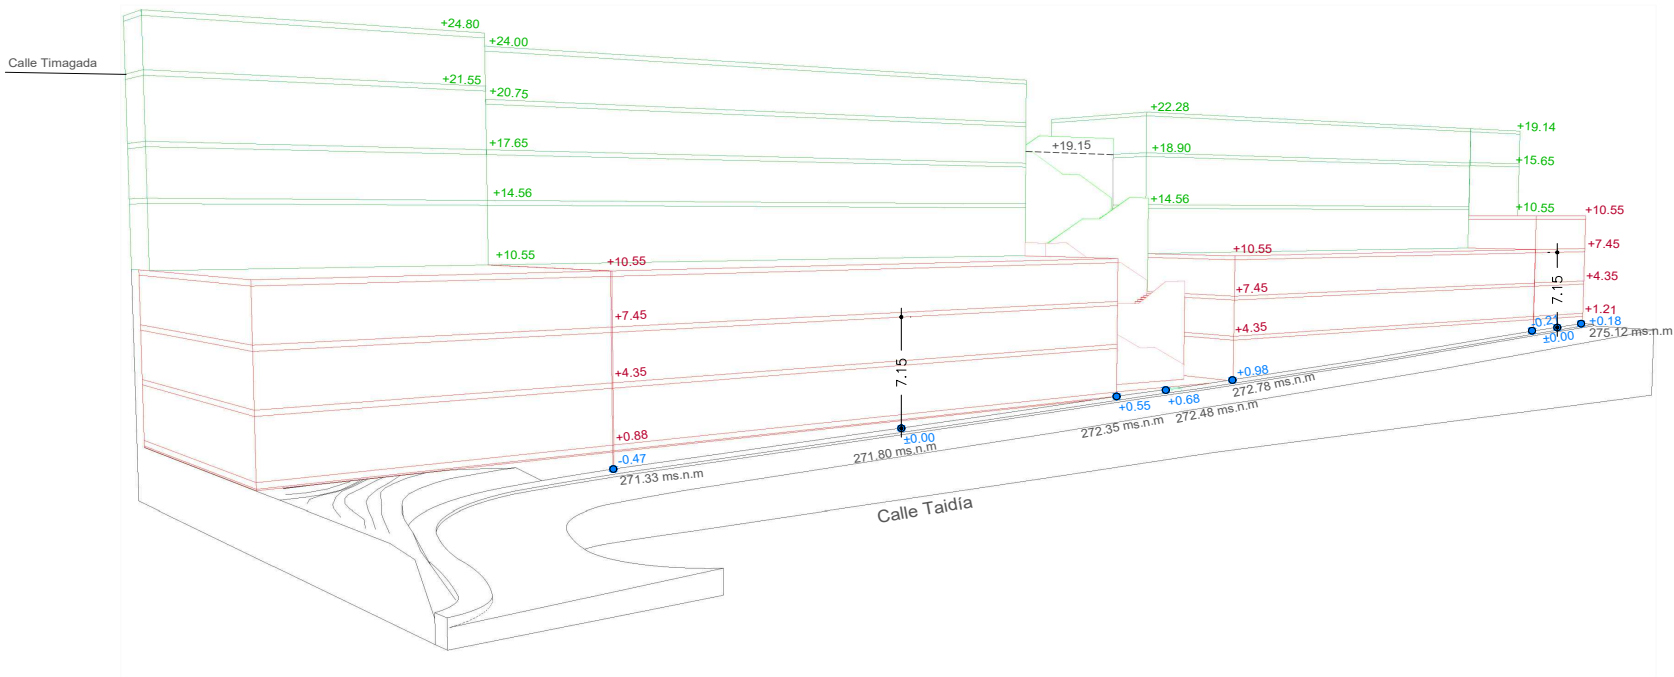

PERSPECTIVA DE VOLÚMENES 1

● Cotas de acera

ARQUITECTOS
 □□□□□□□□□□□□□□□□■ ■ ■ ■
 Eladio Fernandez de la Campa
 Fernando Pons Bordes
 VIERA Y CLAVIJO Nº30, 5º PLANTA
 35002 LAS PALMAS DE GRAN CANARIA

ESTUDIO DE DETALLE
DOCUMENTO PARA APROBACIÓN DEFINITIVA

PROMOTOR:
RESIDENCIA TAIDIA, S.L.

SITUACIÓN:
CALLE TIMAGADA Y CALLE TAIDÍA
LUGAR LOMO DEL FONDILLO 38
T.M. LAS PALMAS DE GRAN CANARIA

PLANO DE ORDENACIÓN
PERSPECTIVA DE VOLÚMENES 1

FECHA
18 ABRIL 2022

ESCALA
S/E

PLANO Nº
19