


VERIFICACIÓN AUTÉNTICA que puede ser comprobada mediante el Código Seguro de Verificación en <http://sedelectronica.laspalmasgc.es/valDoc/index.jsp>

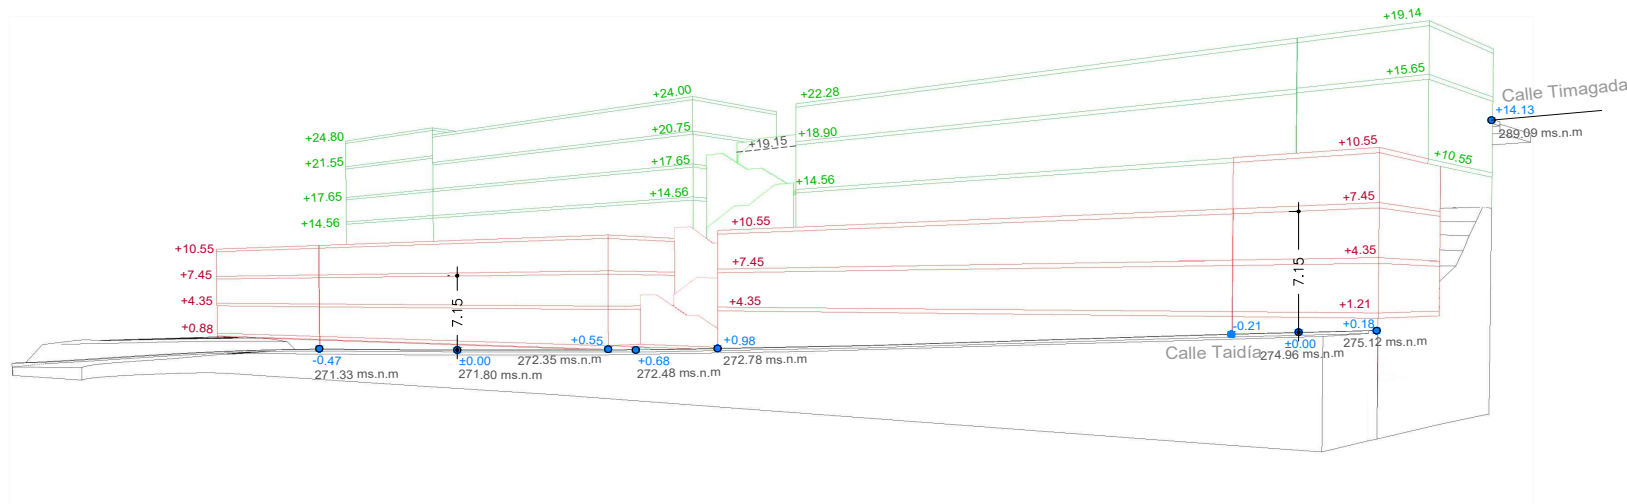

PERSPECTIVA DE VOLÚMENES 2

● Cotas de acera

ARQUITECTOS  
 □□□□□□□□□□□□□□□□  
 Eladio Fernandez de la Campa  
 Fernando Pons Bordes  
 VIERA Y CLAVIJO Nº30, 5º PLANTA  
 35002 LAS PALMAS DE GRAN CANARIA

ESTUDIO DE DETALLE  
DOCUMENTO PARA APROBACIÓN DEFINITIVA

PROMOTOR:  
RESIDENCIA TAIDIA, S.L.

SITUACIÓN:  
CALLE TIMAGADA Y CALLE TAIDÍA  
LUGAR LOMO DEL FONDILLO 38  
T.M. LAS PALMAS DE GRAN CANARIA

PLANO DE ORDENACIÓN  
PERSPECTIVA DE VOLÚMENES 2

FECHA  
18 ABRIL 2022

ESCALA  
S/E

PLANO Nº  
20