



**COPIA AUTÉNTICA** que puede ser comprobada mediante el Código Seguro de Verificación en <http://sedeelectronica.laspalmasgc.es/valDoc/index.jsp>

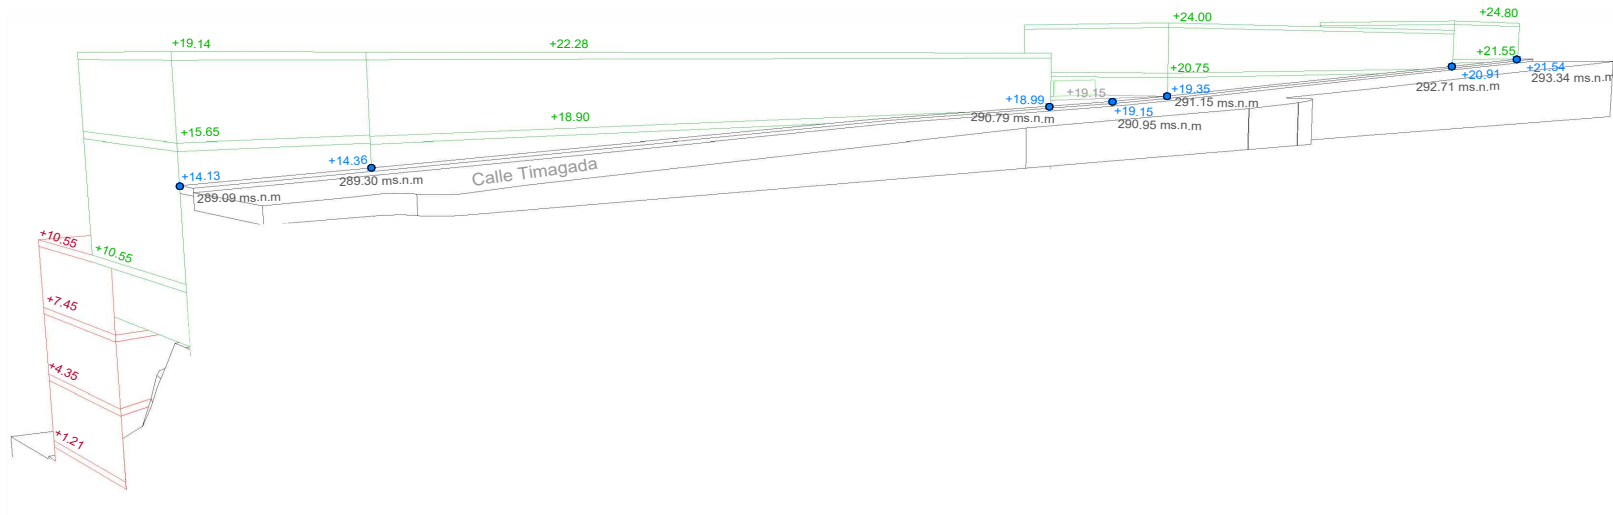

PERSPECTIVA DE VOLÚMENES 5

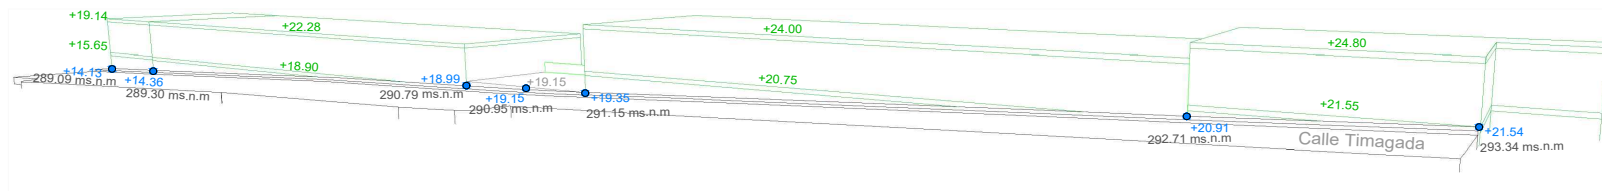

PERSPECTIVA DE VOLÚMENES 6

- Cotas de acera

ARQUITECTOS  
 □□□□□□□□□□□□■ ■ ■  
 Eladio Fernandez de la Campa  
 Fernando Pons Bordes

VIERA Y CLAVIJO Nº30, 5º PLANTA  
35002 LAS PALMAS DE GRAN CANARIA

ESTUDIO DE DETALLE  
DOCUMENTO PARA APROBACIÓN DEFINITIVA

PROMOTOR:  
RESIDENCIA TAIDIA, S.L.

SITUACIÓN:  
CALLE TIMAGADA Y CALLE TAIDÍA  
LUGAR LOMO DEL FONDILLO 38  
T.M. LAS PALMAS DE GRAN CANARIA

PLANO DE ORDENACIÓN

PERSPECTIVAS DE VOLÚMENES 5 Y 6

|               |
|---------------|
| FECHA         |
| 18 ABRIL 2022 |

ESCALA

S/E

PLANO Nº  
**23**