





**COPIA AUTÉNTICA** que puede ser comprobada mediante el Código Seguro de Verificación en <http://sedeelectronica.laspalmasgc.es/valDoc/index.jsp>

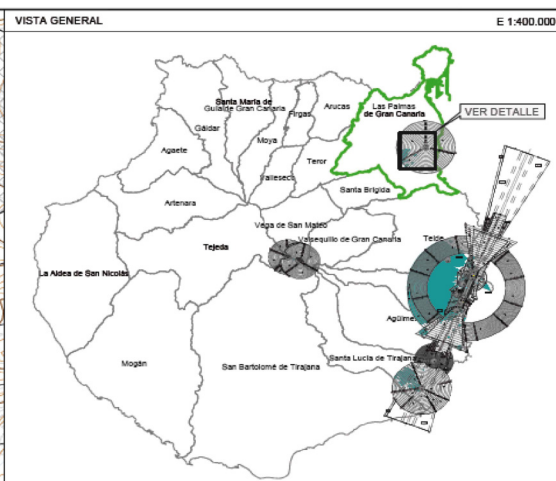

|                                                                                     |                                                                             |
|-------------------------------------------------------------------------------------|-----------------------------------------------------------------------------|
|  | SUPERFICIE DE LIMITACIÓN DE ALTURAS Y COTA DE LAS SERVIDUMBRES AERONÁUTICAS |
|  | VULNERACIÓN POR EL TERRENO DE LAS SERVIDUMBRES AERONÁUTICAS                 |
|  | ZONA DE SEGURIDAD DE LAS INSTALACIONES RADIOELÉCTRICAS                      |
|  | CURVAS DE NIVEL Y COTA DEL TERRENO                                          |
|  | ÁMBITO DE ESTUDIO                                                           |
|  | TÉRMINO MUNICIPAL DE LAS PALMAS DE GRAN CANARIA                             |
|  | LÍMITE DE TÉRMINOS MUNICIPALES                                              |

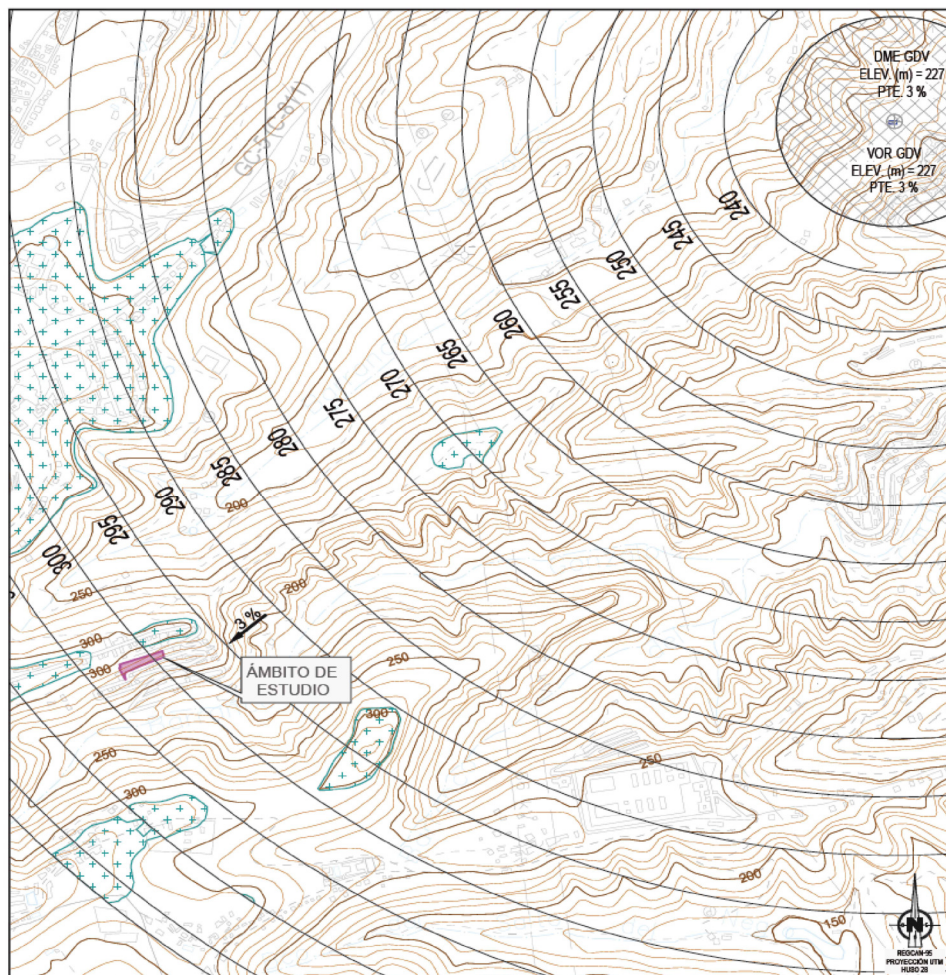

GOBIERNO DE ESPAÑA  
MINISTERIO DE TRANSPORTES, MOVILIDAD Y AGENDA URBANA  
SECRETARÍA DE ESTADO DE TRANSPORTES, MOVILIDAD Y AGENDA URBANA  
SECRETARÍA GENERAL DE TRANSPORTES Y MOVILIDAD  
DIRECCIÓN GENERAL DE AVIACIÓN CIVIL

## AEROPUERTO DE GRAN CANARIA

## SERVIDUMBRES AERONÁUTICAS

SERVIDUMBRES DE AERÓDROMO E  
INSTALACIONES RADIOELÉCTRICAS  
REAL DECRETO 417/2011

|          |             |        |       |
|----------|-------------|--------|-------|
| ESCALA   | FECHA       | EXP.   | PLANO |
| 1:10.000 | AGOSTO 2021 | 210327 | 1     |

ARQUITECTOS

Eladio Fernández de la Campa  
Fernando Pons Bordes

VIERA Y CLAVIJO Nº30, 5º PLANTA  
35002 LAS PALMAS DE GRAN CANARIA

ESTUDIO DE DETALLE  
DOCUMENTO PARA APROBACIÓN DEFINITIVA

PROMOTOR:  
RESIDENCIA TAIDIA, S.L.

SITUACIÓN:  
CALLE TIMAGADA Y CALLE TAIDÍA  
LUGAR LOMO DEL FONDILLO 38  
T.M. LAS PALMAS DE GRAN CANARIA

PLANO DE SERVIDUMBRES DE AERÓDROMO  
E INSTALACIONES RADIOELÉCTRICAS  
REAL DECRETO 417/2011

|               |
|---------------|
| FECHA         |
| 18 ABRIL 2022 |

ESCALA  
1/250

PLANO Nº  
**26**

Documento firmado por:

JOSE DEVESA ORTEGA

|             |
|-------------|
| Fecha/hora: |
|-------------|

20/04/2022 19:18