



FOTO 1



FOTO 2



FOTO 3



FOTO 4



FOTO 6



FOTO 7



FOTO 8



FOTO 9



FOTO 10

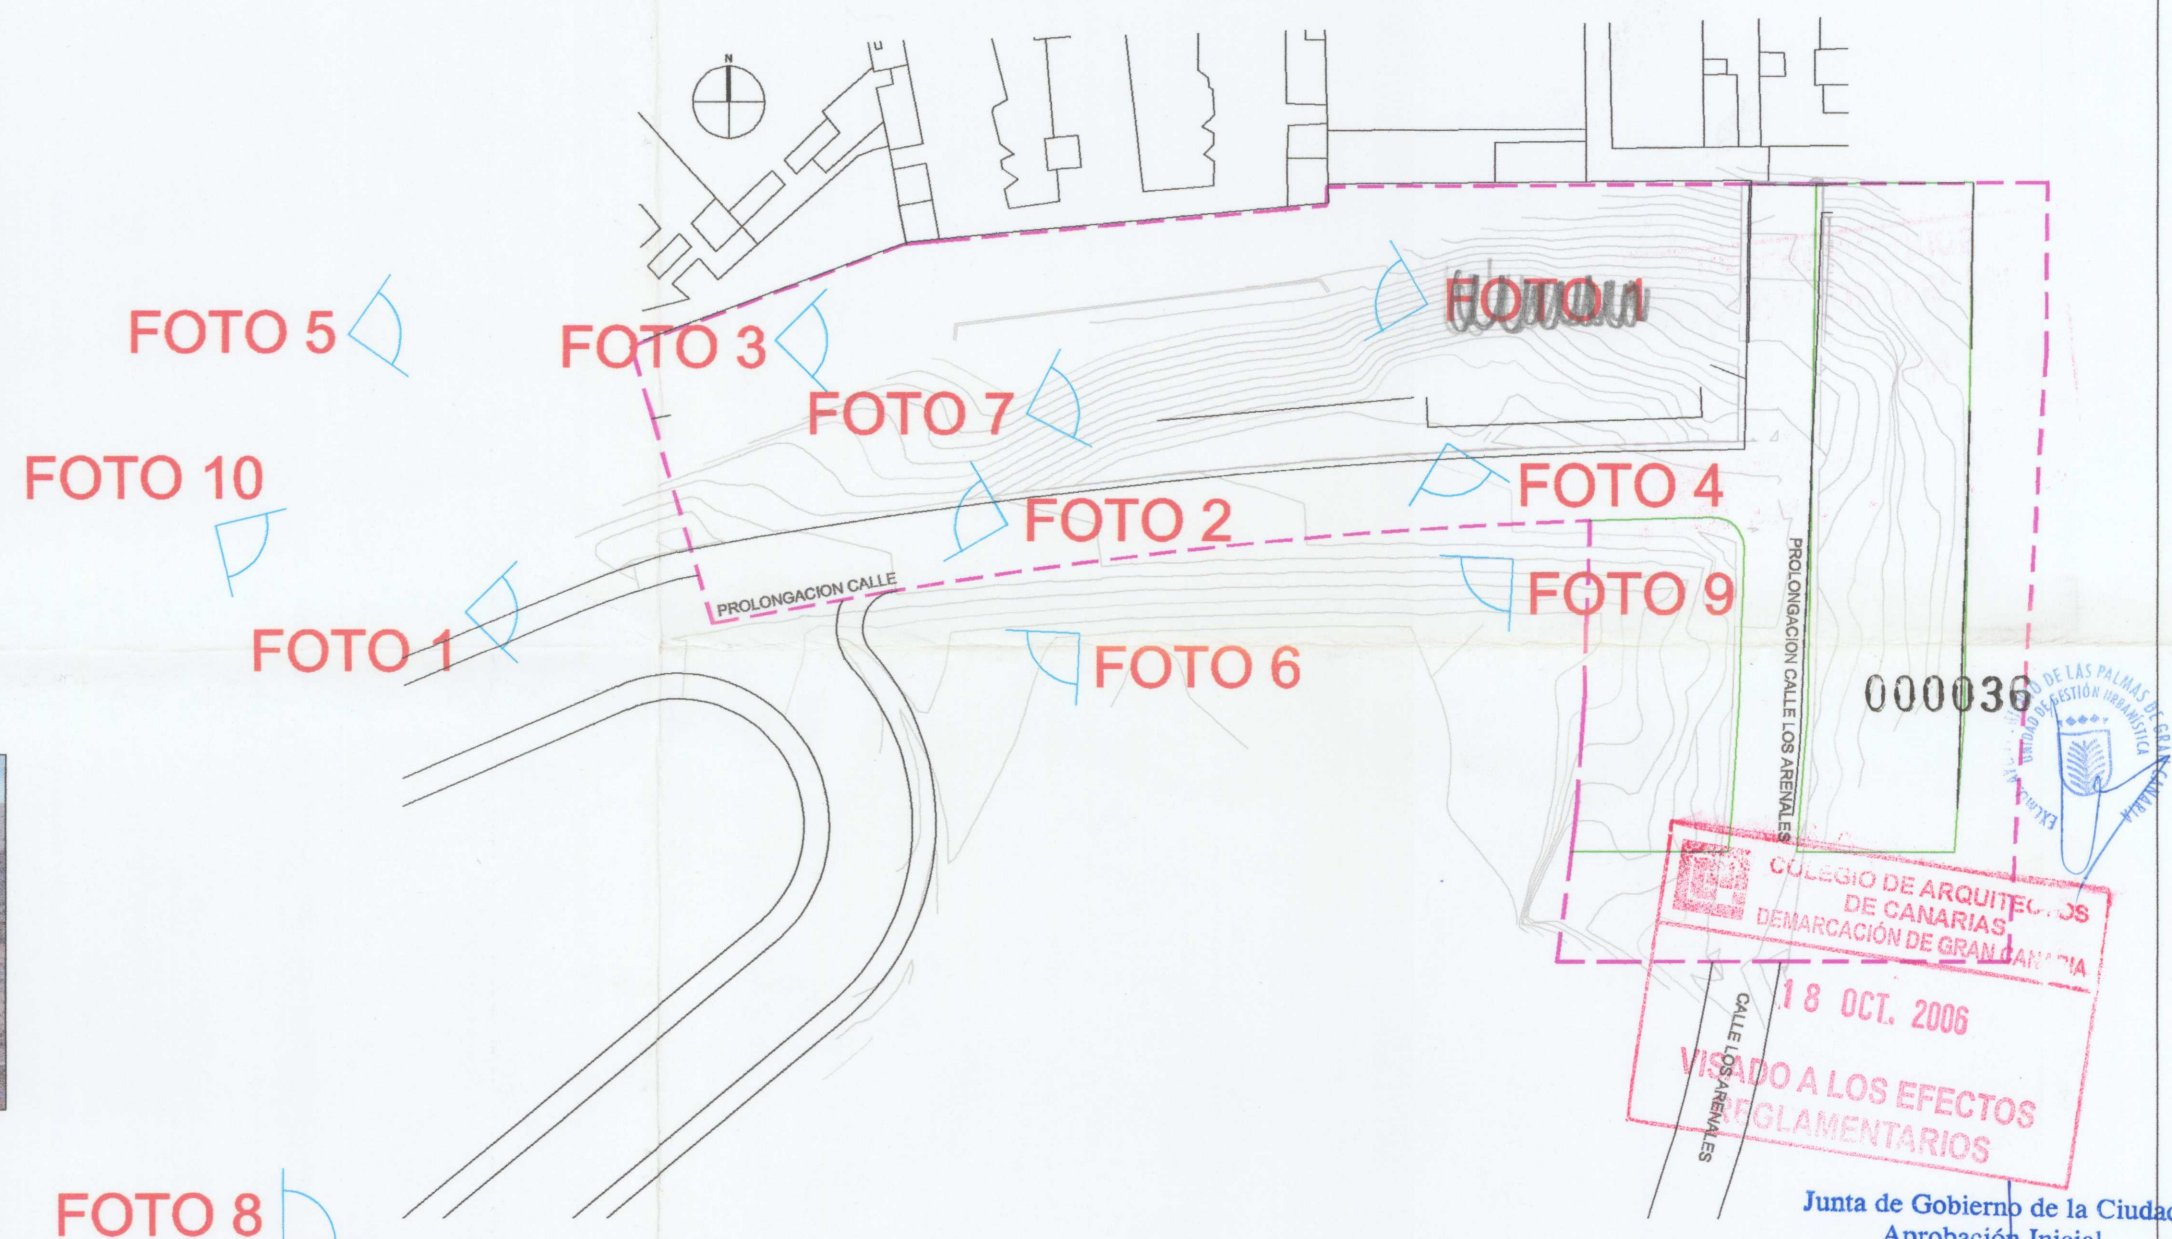


FOTO 8



FOTO 5

ESTUDIO DE DETALLE U.A.10 "LA MINILLA" P.G.O.

LOMA INGENIERO SALINAS · T.M. DE LAS PALMAS DE G.C.

PROMOTOR: "LA MINILLA PROCAN S.L."

OCTUBRE 2006

PLANTA

ESCALA

1:10.000 ☐
1:2.000 ☐
1:500 ☐
1:100 ☐
1:50 ☐

ESTADO ACTUAL

7

WALDO
GONZALEZ-SOSA
BELTRA
CALLE LA TORNERA, Nº 15
35017 LAS PALMAS DE G.C.
667 656993 · Fax 928 354701
WALDO @ ARQUIREDO.ES

ARQUITECTO