




SUPERFICIE TOTAL U.A. = 11.253.94m²

SITUACION - Loma Ingeniero Salinas

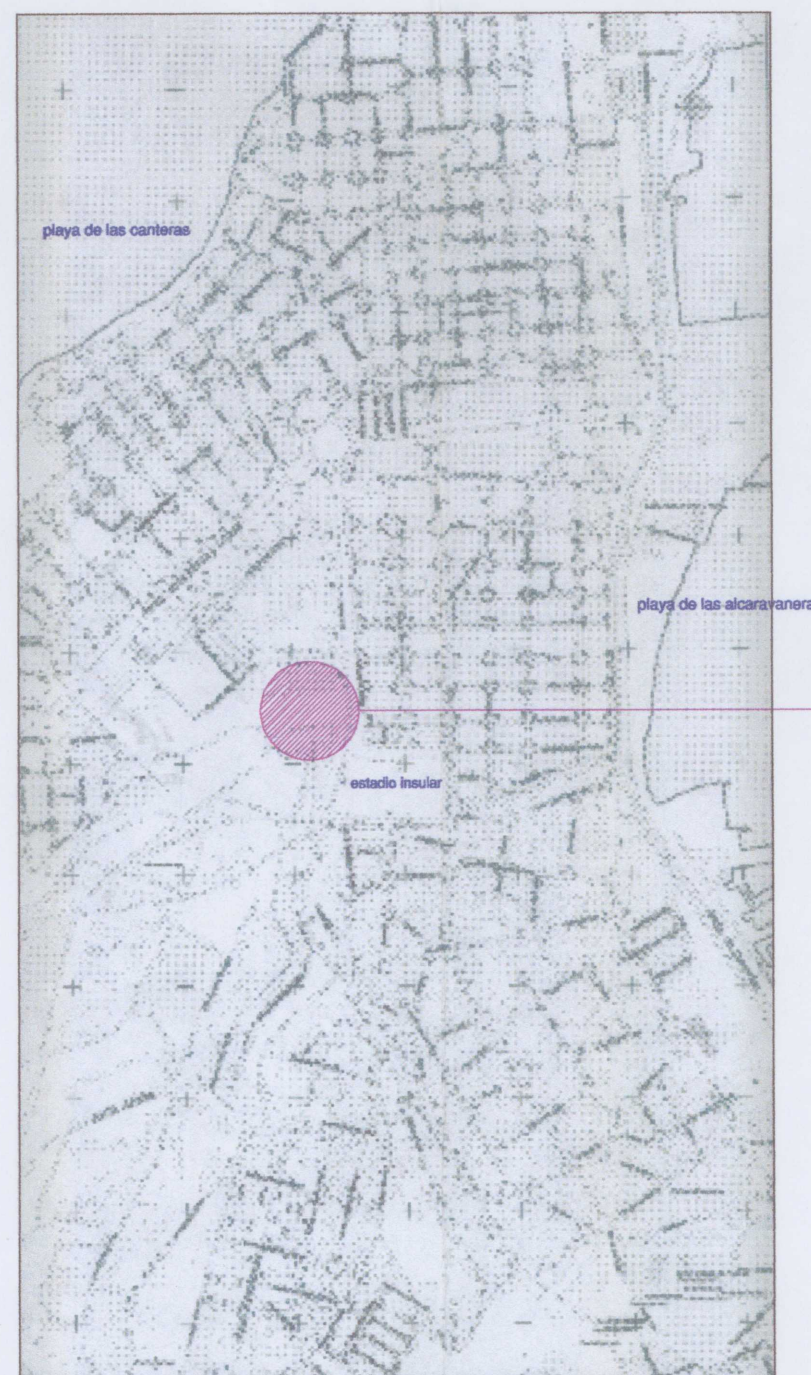

LAS PALMAS DE GRAN CANARIA

EMPLAZAMIENTO - Loma Ingeniero Salinas

Junta de Gobierno de la Ciudad
Aprobación Inicial

15 NOV 2007



El Jefe del Servicio

Fdo.: Sergio Monche Maristany

[Handwritten signature]

ESTUDIO DE DETALLE U.A.10 "LA MINILLA" P.G.O.

PROMOTOR: "LA MINILLA PROCAN S.L."

PLANTA

ESCALA

1:10.000
1:2.000
1:200
1:100
1:50

SITUACION Y
EMPLAZAMIENTO

1

LOMA INGENIERO SALINAS · T.M. DE LAS PALMAS DE G.C.

OCTUBRE 2006

WALDO
GONZALEZ-SOSA
BELTRA
CALLE LA TORNERA, Nº 15
35017 LAS PALMAS DE G.C.
657 656993 · Fax 928 354701
WALDO @ ARQUINED.ES

