



Alzado Norte

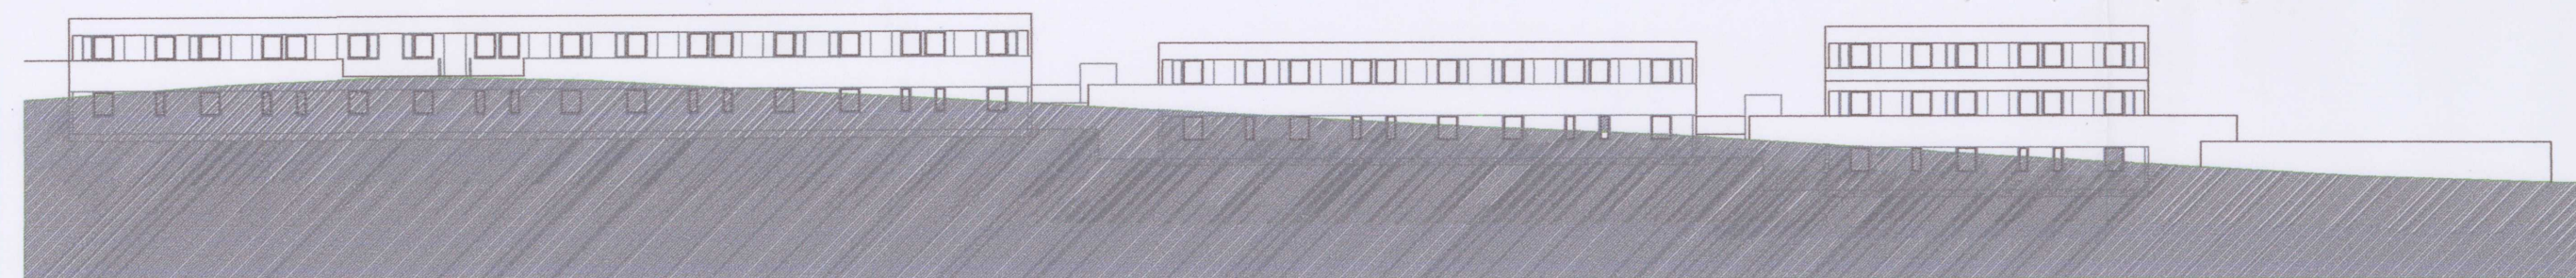

Alzado Sur

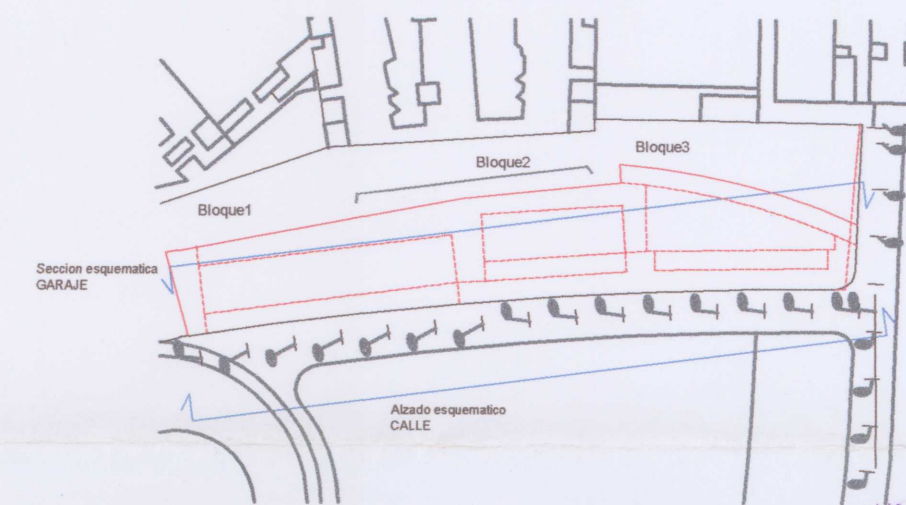

000047



Bloque1


9 Duplex

Bloque2

5 Duplex


Bloque3

3 Duplex

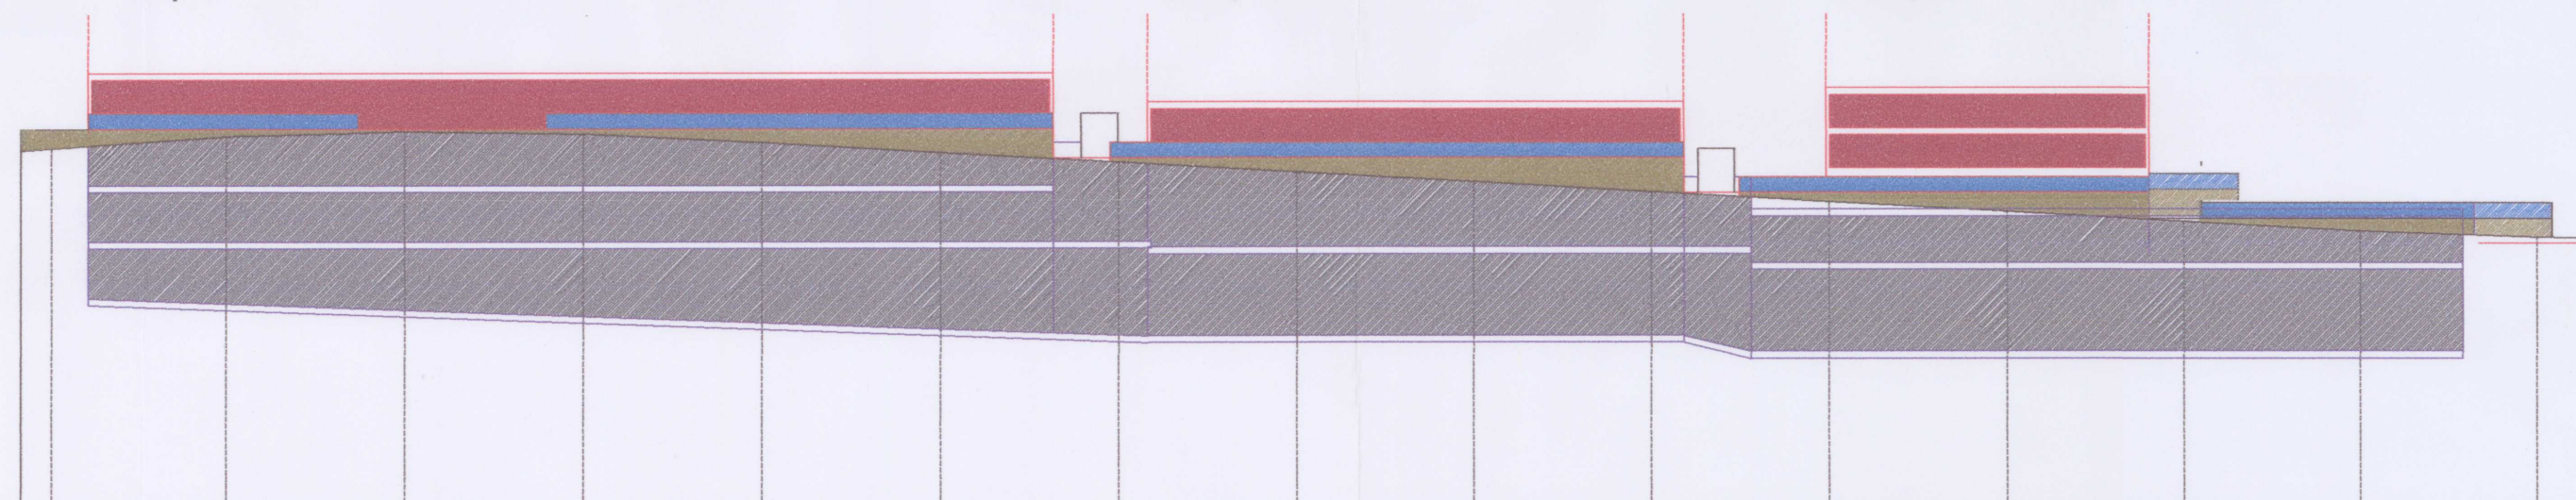

Alzado esquematico a CALLE

N+35.00

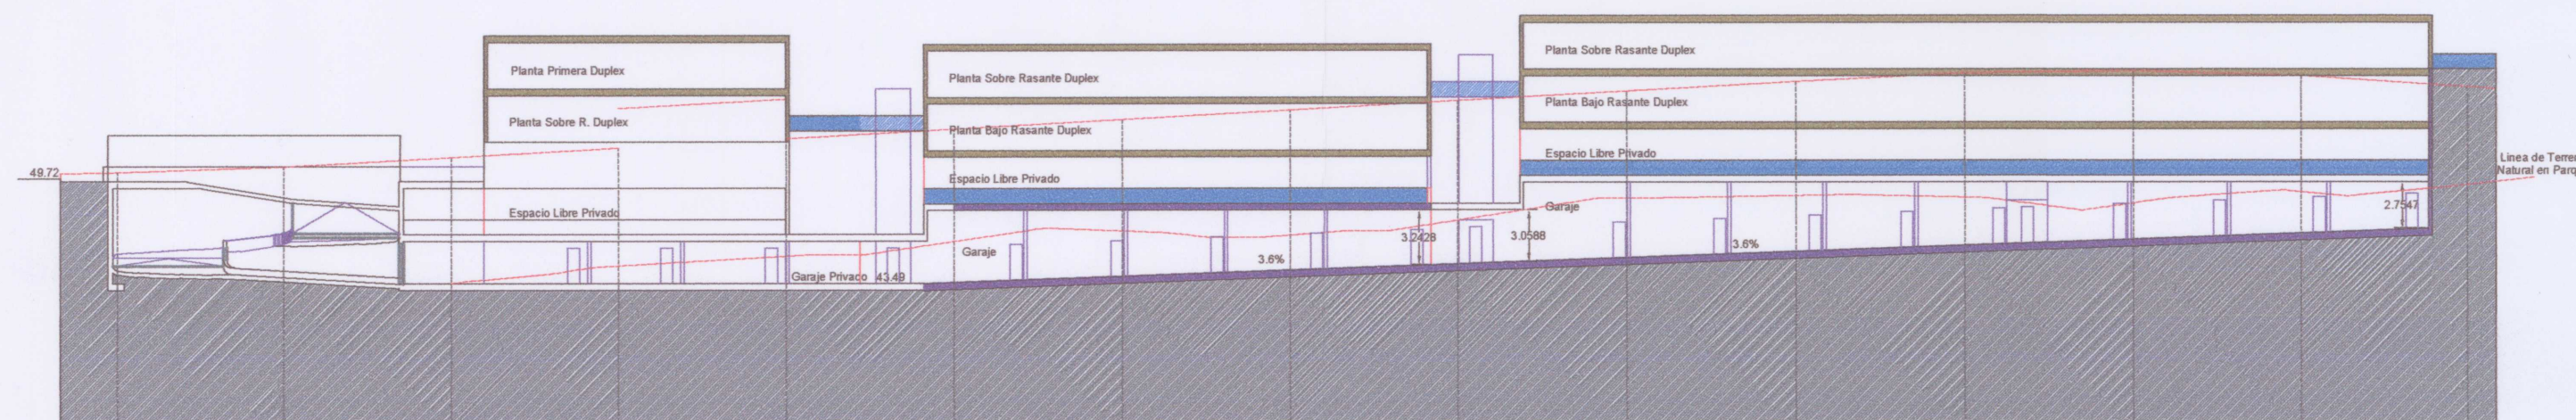

Seccion esquematica por GARAJE

N+35.00

ESTUDIO DE DETALLE U.A. 10 "LA MINILLA" P.G.O.

PROMOTOR: "LA MINILLA PROCAN S.L."

PLANTA

ESCALA

1:10.000 ☐
1:2.000 ☐
1:400 ☒
1:100 ☐
1:50 ☐

ORDENACION PROPUESTA
ESQUEMAS DE ALZADOS D*

9

LOMA INGENIERO SALINAS · T.M. DE LAS PALMAS DE G.C.

JUNIO 2009

WALDO
GONZALEZ-SOSA
BELTRA
CALLE LA TORNERA, N° 15
35017 LAS PALMAS DE G.C.
667 656993 · Fax 928 410882
WALDO @ ARQUIRED.ES

