SECCIONES TRANSVERSALES

A - A'

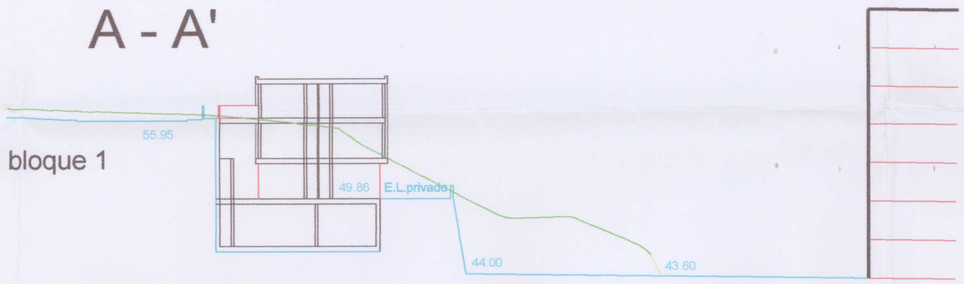

B - B'

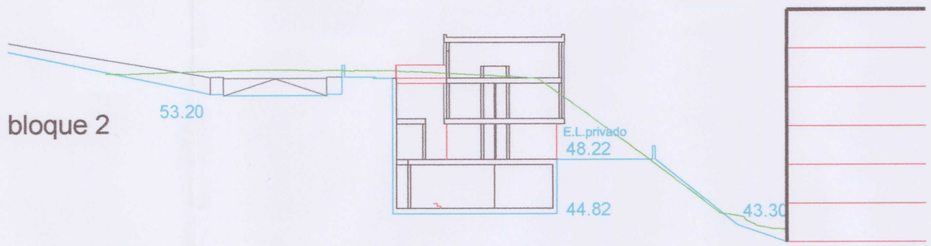

C - C'

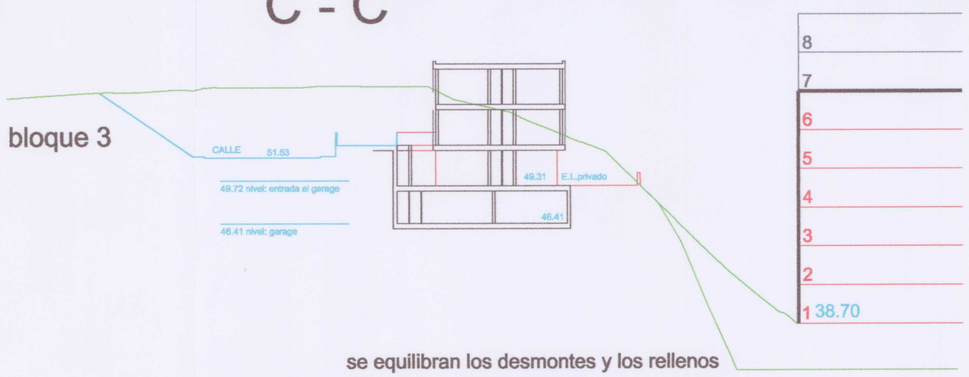

se equilibran los desmontes y los rellenos

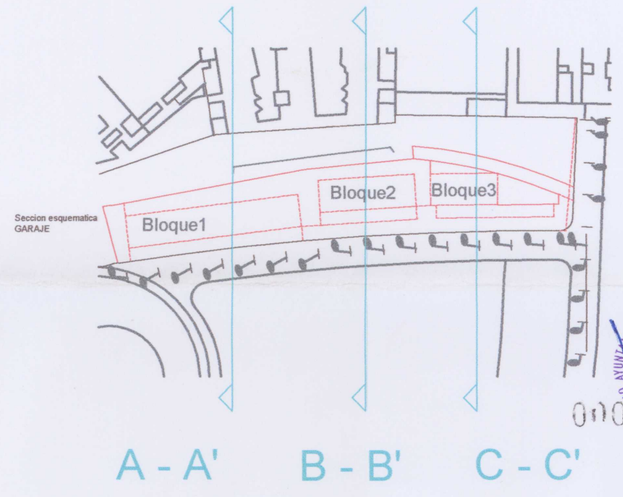

EXCMO. AYUNTAMIENTO DE LAS PALMAS DE GRAN CANARIA
UNIDAD DE GESTIÓN URBANÍSTICA
0n0048

ESTUDIO DE DETALLE U.A. 10 "LA MINILLA" P.G.O. LOMA INGENIERO SALINAS · T.M. DE LAS PALMAS DE G.C.	PROMOTOR:"LA MINILLA PROCAN S.L." JUNIO 2009	PLANTA	ESCALA 1:10.000 ☐ 1:2.000 ☐ 1:400 ■ 1:100 ☐ 1:50 ☐	ORDENACION PROPUESTA SECCIONES TRANSVERSALES 10	WALDO GONZALEZ-SOSA BELTRA CALLE LA TORNERA, Nº 15 35017 LAS PALMAS DE G.C. 667 656993 · Fax 928 410882 WALDO @ ARQUIRED . ES ARQUITECTO