



Alzado Norte

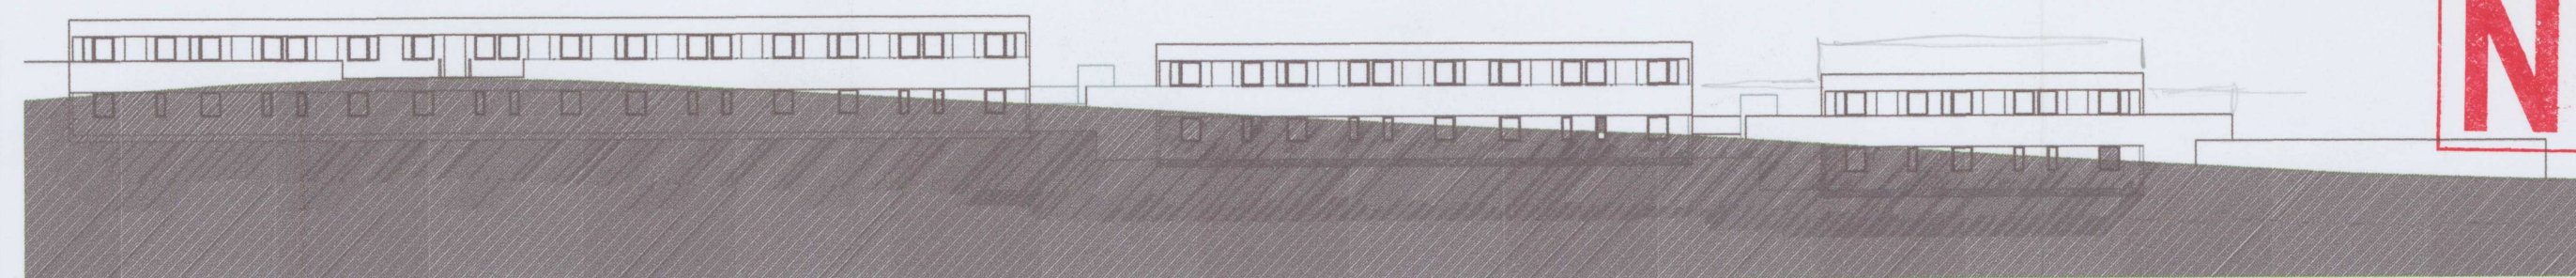

Alzado Sur

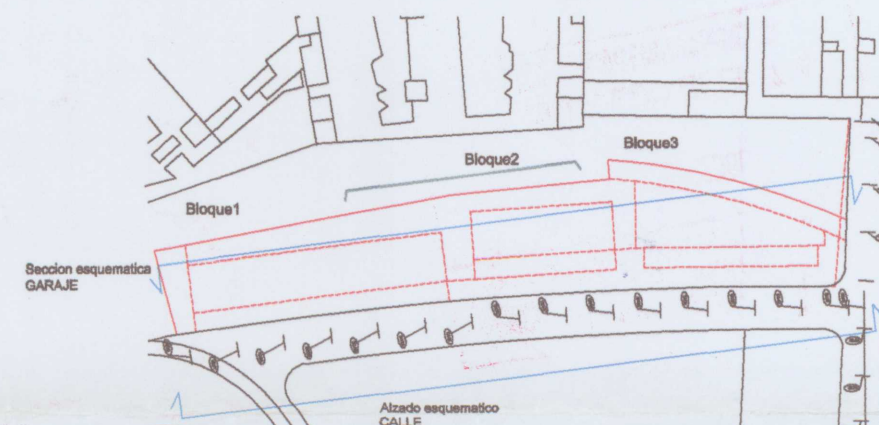

NULO


000038

COLEGIO DE ARQUITECTOS
DE CANARIAS
DEMARCACIÓN DE GRAN CANARIA
18 OCT. 2006
VISADO A LOS EFECTOS
REGLAMENTARIOS

Junta de Gobierno de la Ciudad
Aprobación Inicial


15 NOV 2007

El Jefe del Servicio
Fdo.: Sergio Monche Maristany

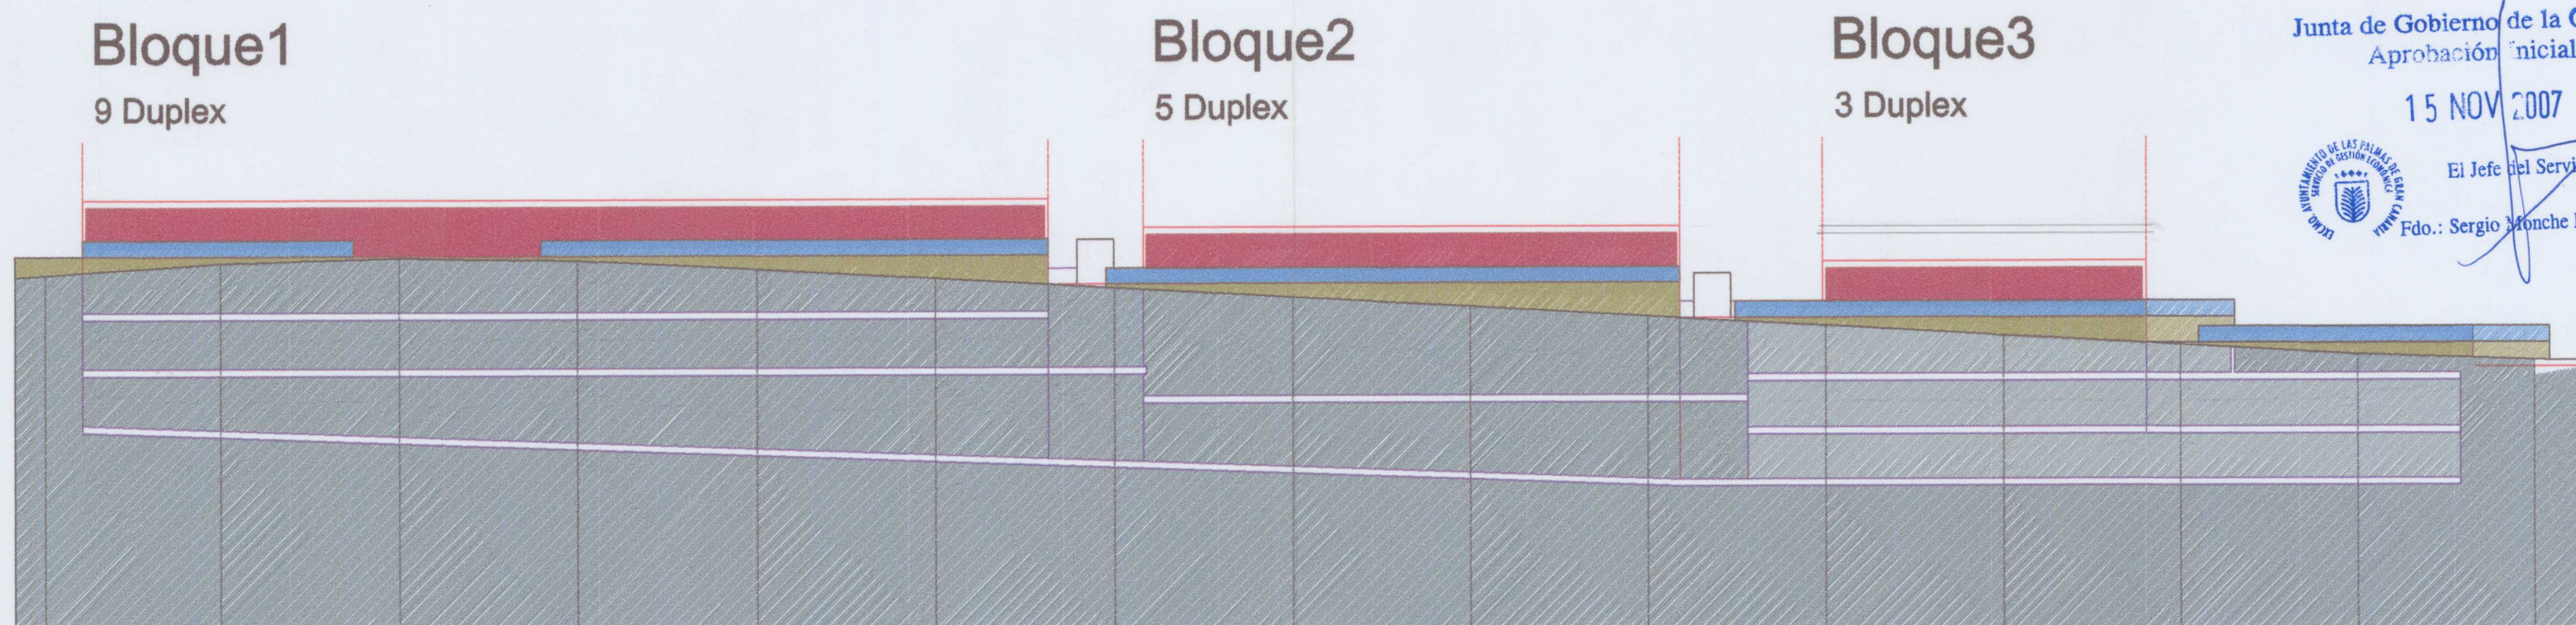

Alzado esquemático a CALLE

N+35.00

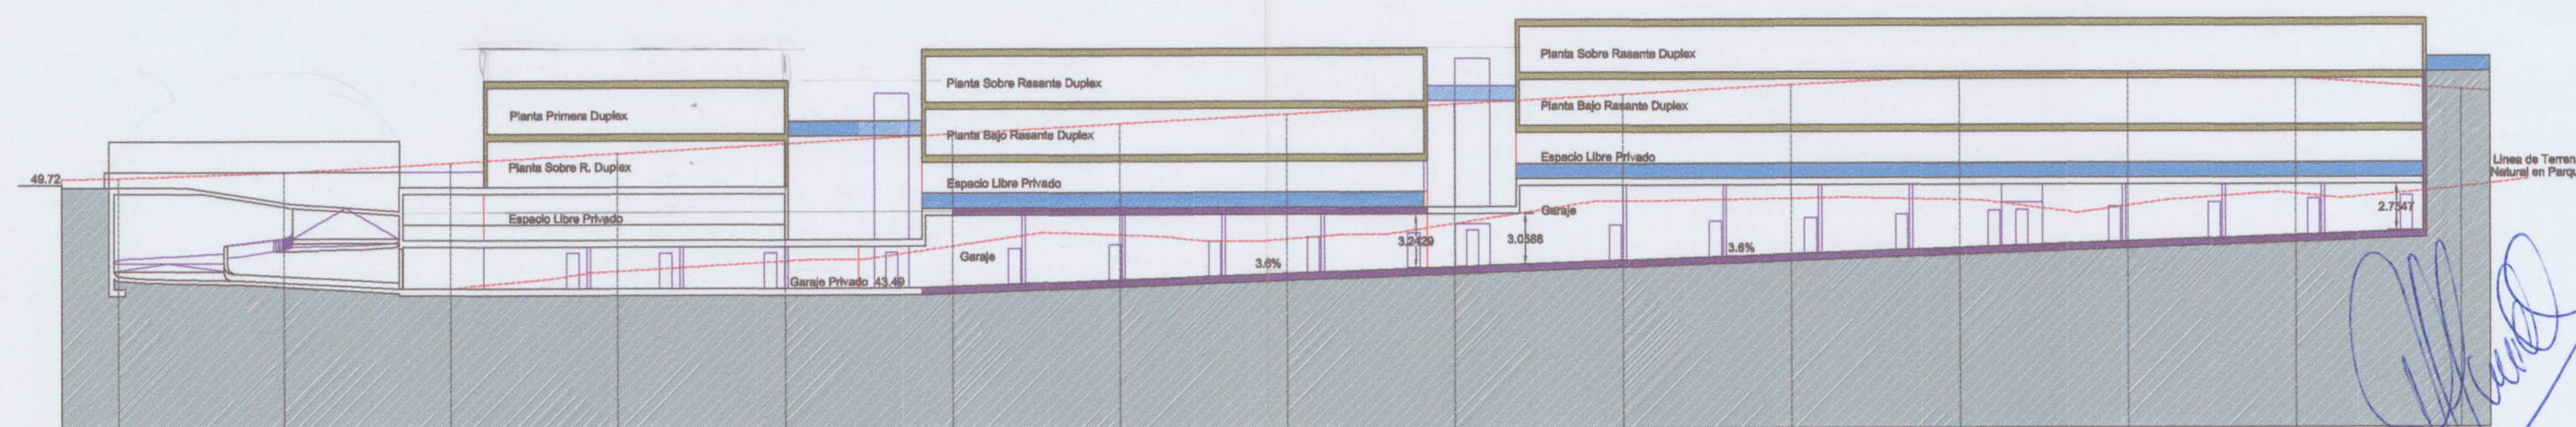

Sección esquemática por GARAJE

N+35.00

ESTUDIO DE DETALLE U.A. 10 "LA MINILLA" P.G.O.

PROMOTOR: "LA MINILLA PROCAN S.L."

PLANTA

ESCALA

1:10.000
1:2.000
1:400
1:100
1:50

ORDENACION PROPUESTA
ESQUEMAS DE ALZADOS D*

9

LOMA INGENIERO SALINAS · T.M. DE LAS PALMAS DE G.C.

OCTUBRE 2006

WALDO
GONZALEZ-SOSA
BELTRA
CALLE LA TORNERA, Nº 15
35017 LAS PALMAS DE G.C.
667 656993 · Fax 928 354701
WALDO @ ARQUIREO . ES

