



Secciones Transversales

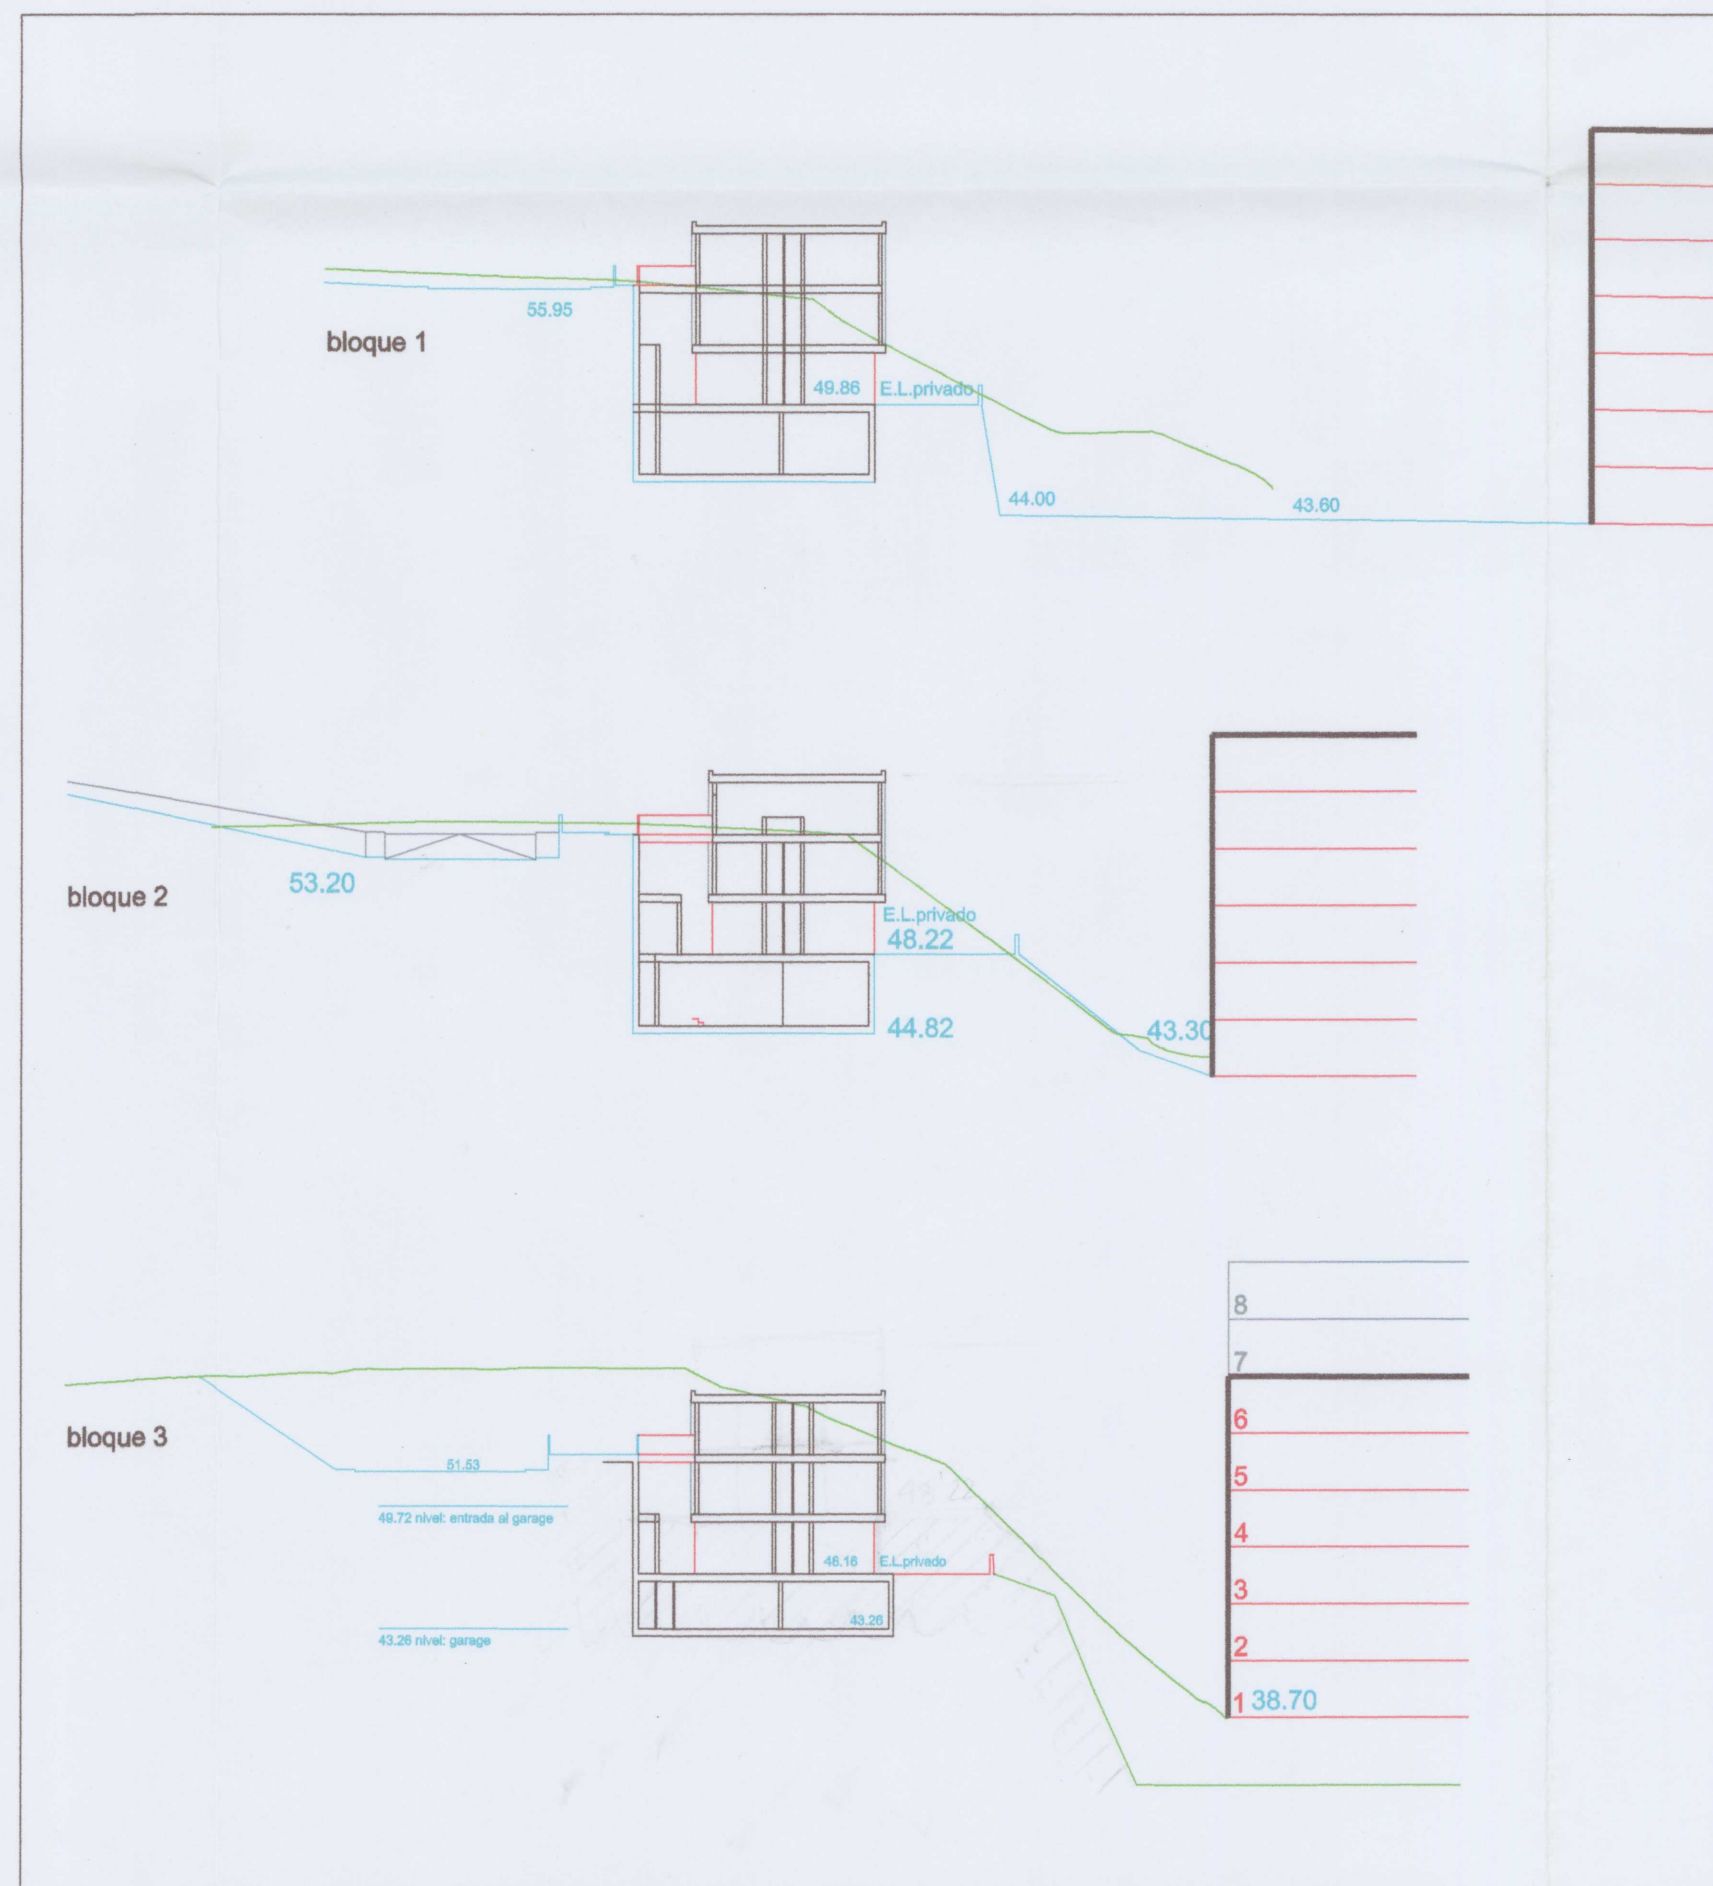

NULO

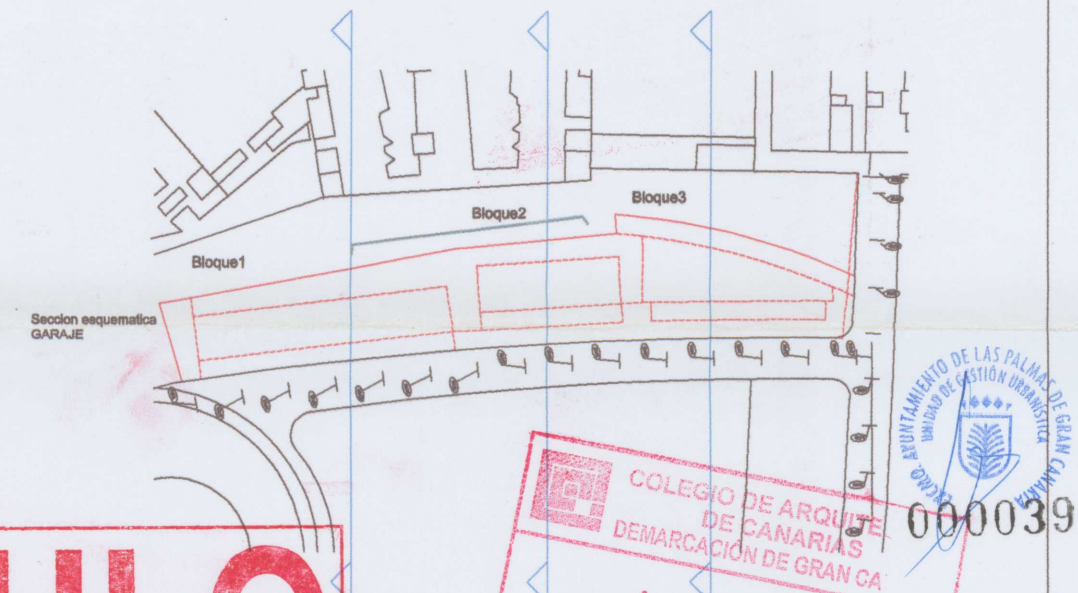

Junta de Gobierno de la Ciudad
Aprobación Inicial

15 NOV 2007



El Jefe del Servicio

Fdo.: Sergio Monche Maristany

[Handwritten signature]

ESTUDIO DE DETALLE U.A. 10 "LA MINILLA" P.G.O.

PROMOTOR: "LA MINILLA PROCAN S.L."

PLANTA

ESCALA

1:10.000 ☐
1:2.000 ☐
1:400 ☒
1:100 ☐
1:50 ☐

ORDENACION PROPUESTA
SECCIONES TRANSVERSALES

10

LOMA INGENIERO SALINAS · T.M. DE LAS PALMAS DE G.C.

OCTUBRE 2006

WALDO
GONZALEZ-SOSA
BELTRA
CALLE LA TORNERA, Nº 15
35017 LAS PALMAS DE G.C.
667 658993 · Fax 928 354701
WALDO @ ARQUIED . ES

