



c006754a652b080504207e30c70a0f118

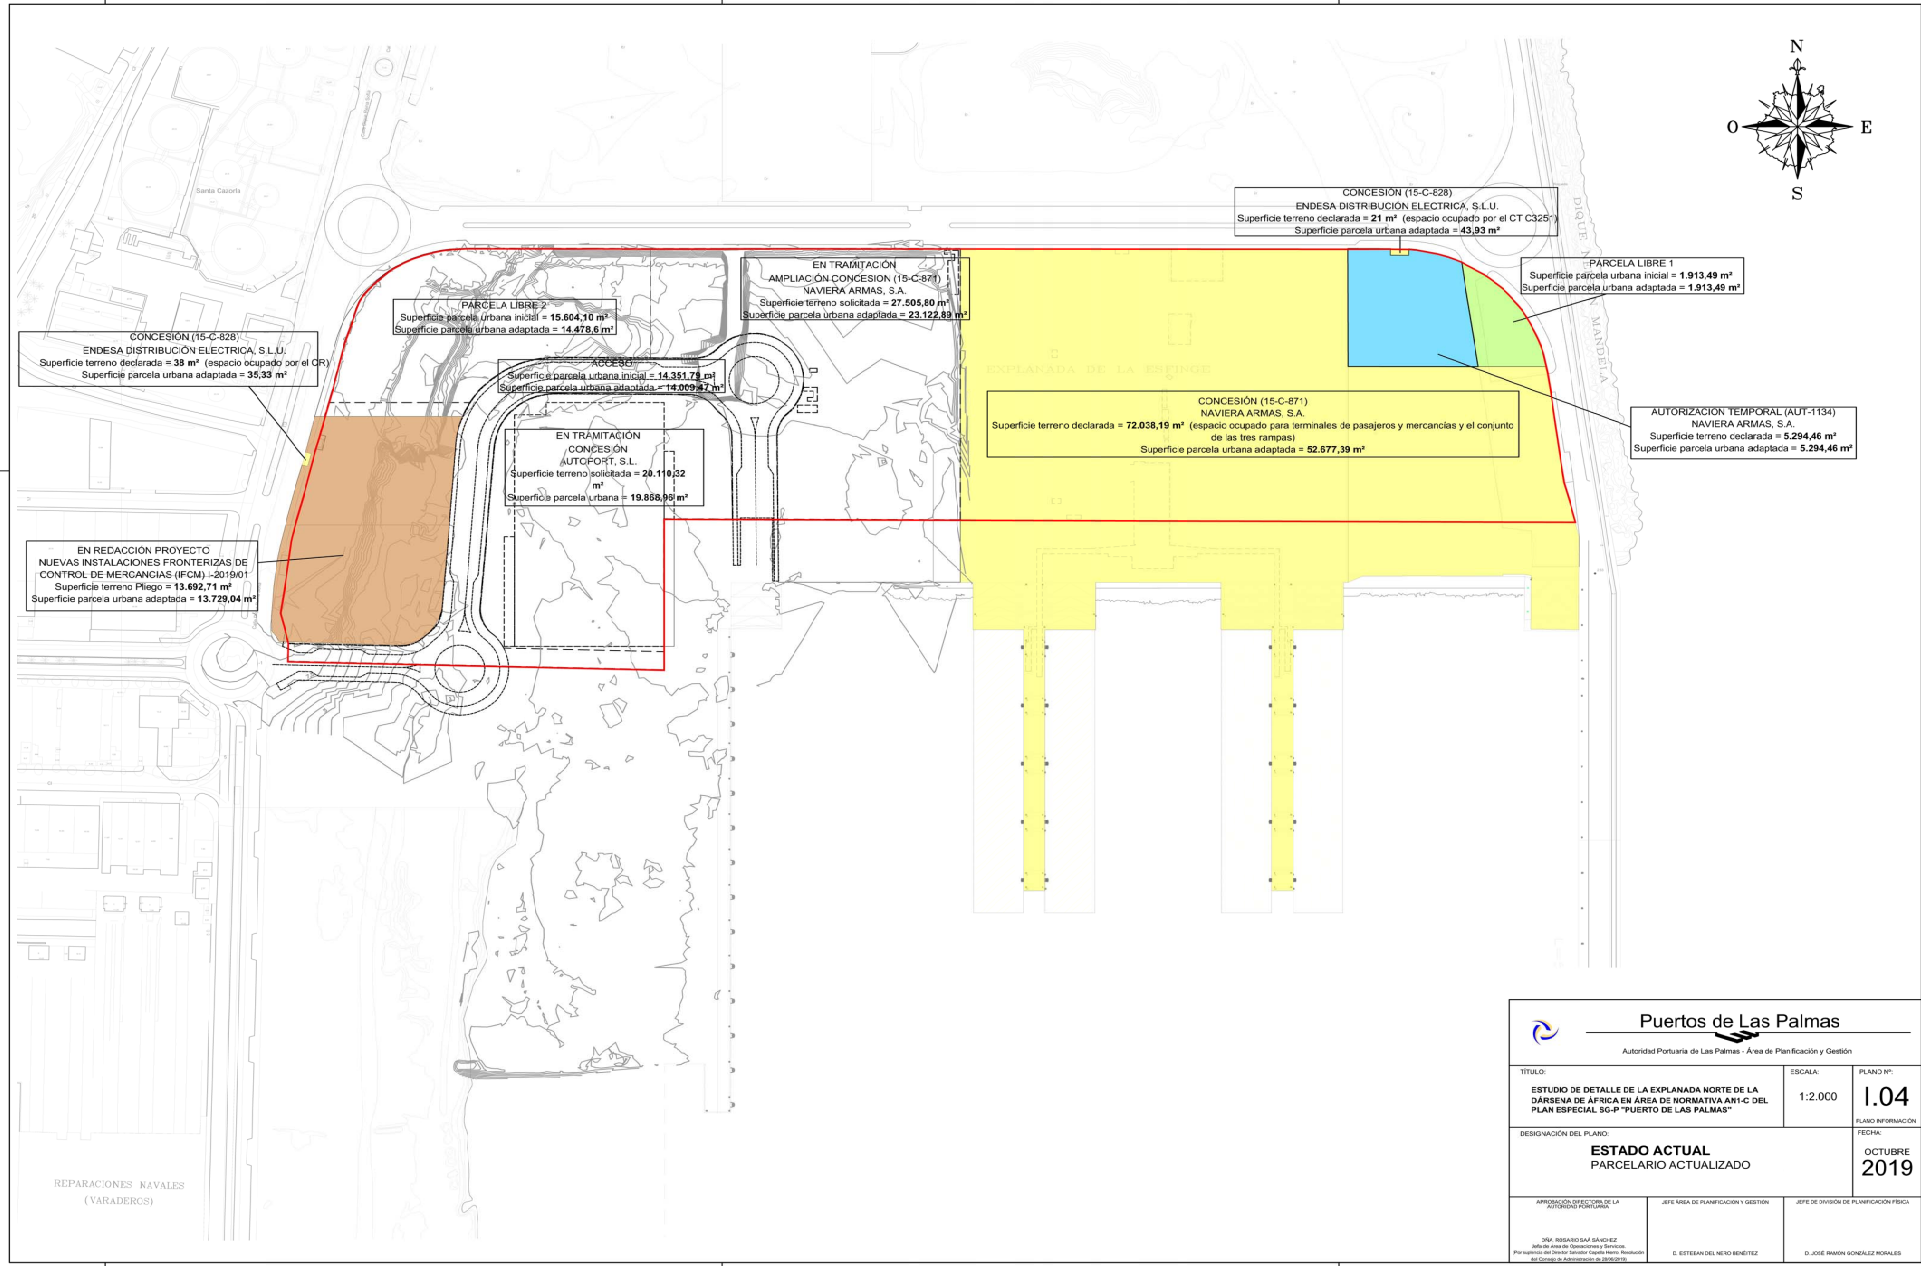

|   |  |   |
|---|--|---|
|  <b>Puertos de Las Palmas</b><br><small>Autoridad Portuaria de Las Palmas - Área de Planificación y Gestión</small>                  |  |   |
| TÍTULO:   | ESCALA:                                      | PLANO Nº:                                     |
| ESTUDIO DE DETALLE DE LA EXPLANADA NORTE DE LA DARSENA DE ÁFRICA EN ÁREA DE NORMATIVA ANI-C DEL PLAN ESPECIAL SG-P "PUERTO DE LAS PALMAS"   |  | 1.04  |
| DESIGNACIÓN DEL PLANO:  |  | FECHA:  |
| <b>ESTADO ACTUAL</b><br>PARCELARIO ACTUALIZADO  |  | <b>OCTUBRE</b><br><b>2019</b>                 |
| APROBADO/COORDINADOR DE LA AUTORIZACIÓN:  | JEFE AREA DE PLANIFICACION Y GESTION:        | JEFE DE DIVISION DE PLANIFICACION FISICA:     |
| <small>DRM ROSARIO DEL CARMEN SAA SANCHEZ<br/>Máx. de Área de Operaciones y Servicios<br/>Planificación del Puerto de Las Palmas (Área de Operaciones y Servicios)<br/>El Consejo de Administración de 02/06/2019</small> | <small>E. BETERMAN DEL NERO BENEITEZ</small> | <small>D. JOSE RAMON GONZALEZ MORALES</small> |

|   |   |  |
|---|---|--|
| <b>Documento firmado por:</b><br>JOSE RAMON GONZALEZ MORALES<br>ESTEBAN MARIA DEL NERO BENEITEZ (AUTORIDAD PORTUARIA DE LAS PALMAS)<br>ROSARIO DEL CARMEN SAA SANCHEZ (AUTORIDAD PORTUARIA DE LAS PALMAS) | <b>Cargo:</b><br>Jefe de División de Planificación Física<br>Jefe de Área de Planificación y Gestión<br>Jefa de Área de Operaciones y Servicios | <b>Fecha/hora:</b><br>08/10/2019 15:18<br>09/10/2019 07:44<br>09/10/2019 12:10 |
|---|---|--|