



c006754a652b080504207e30c70a0f118

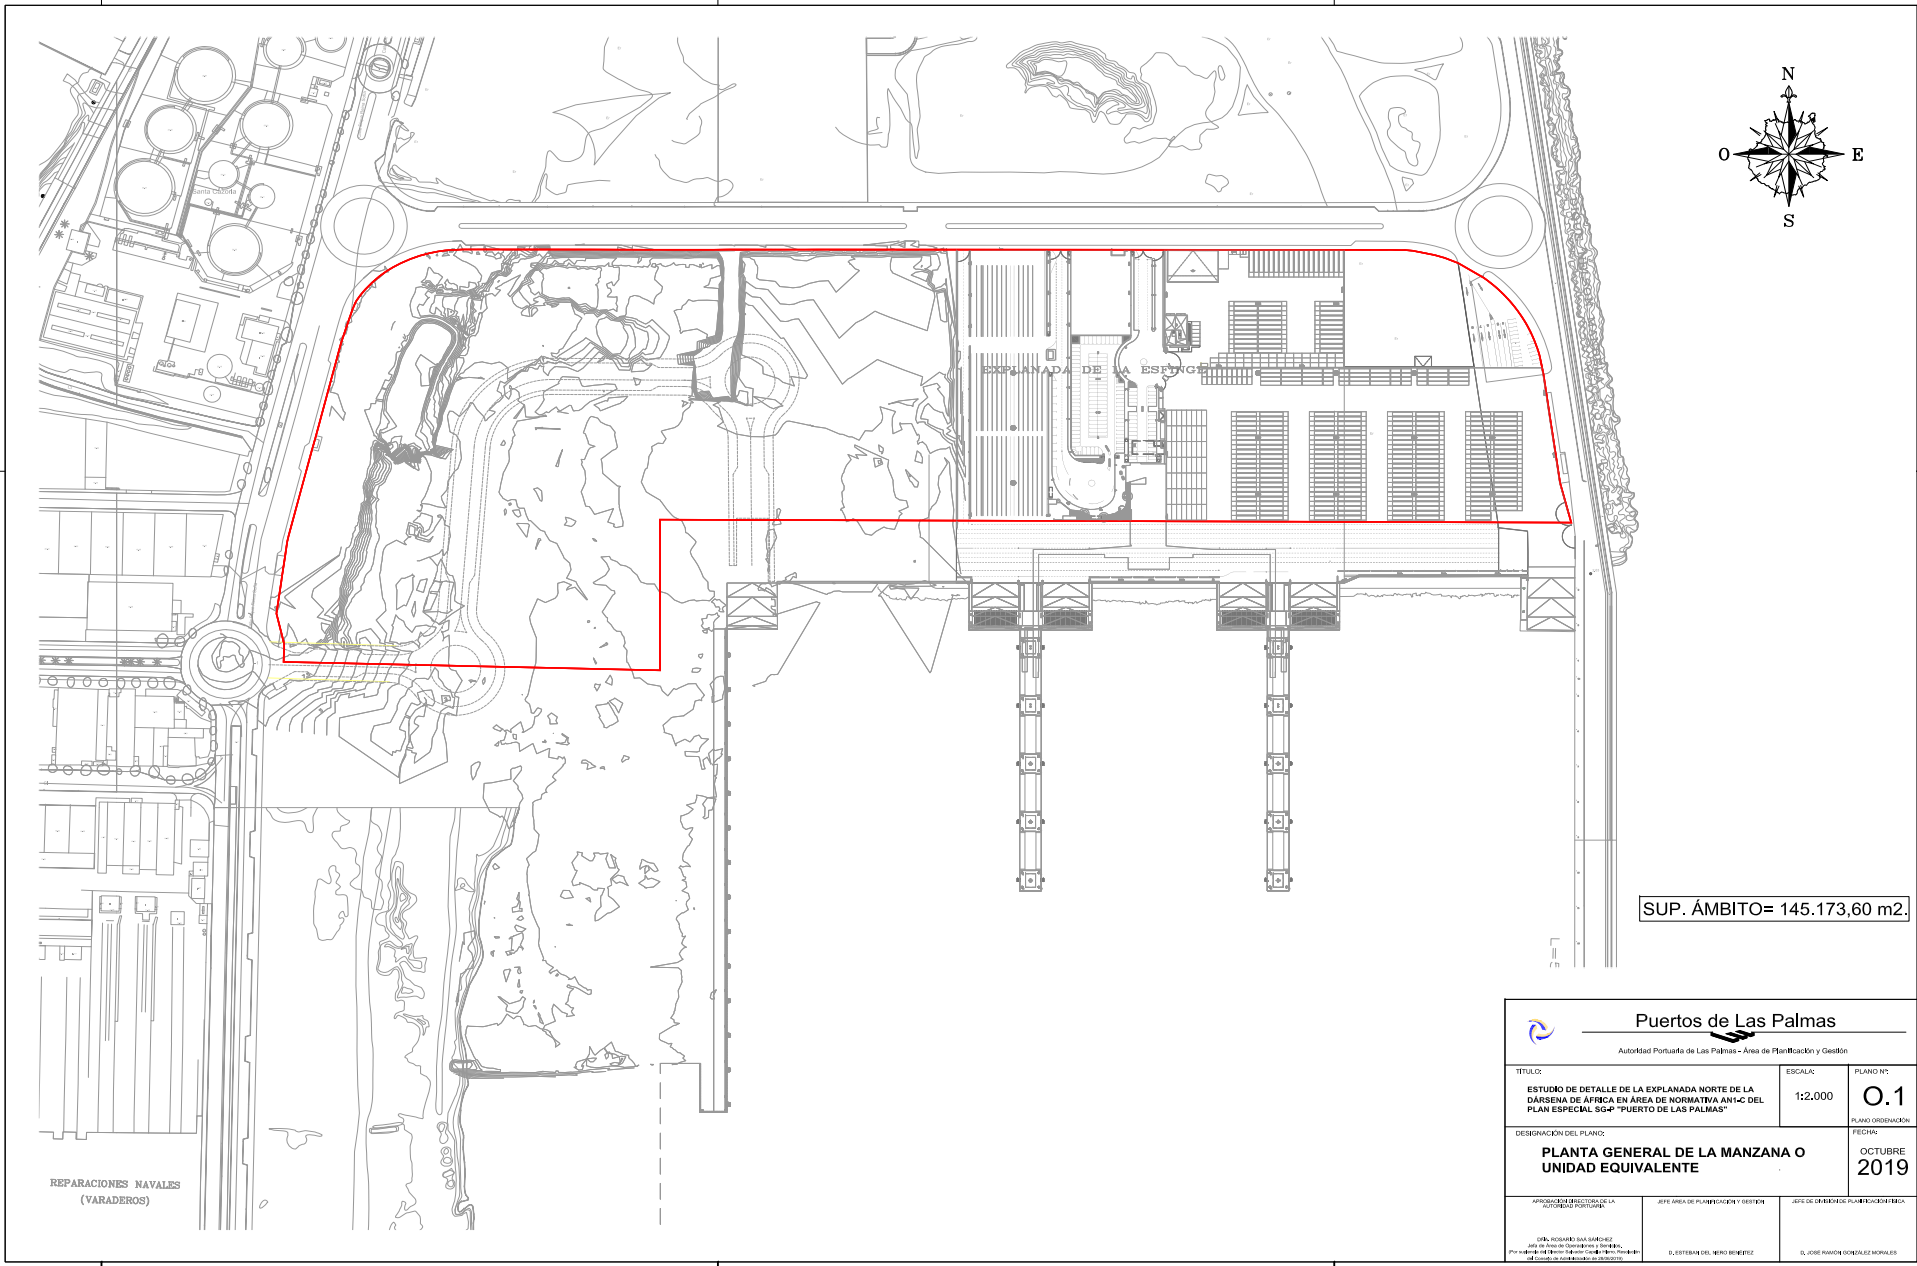

SUP. ÁMBITO= 145.173,60 m2.

 Puertos de Las Palmas <small>Autoridad Portuaria de Las Palmas - Área de Planificación y Gestión</small>		
TÍTULO: ESTUDIO DE DETALLE DE LA EXPLANADA NORTE DE LA DARSENA DE ÁFRICA EN ÁREA DE NORMATIVA ANI-C DEL PLAN ESPECIAL SG4 "PUERTO DE LAS PALMAS"	ESCALA: 1:2.000	PLANO Nº: 0.1 <small>PLANO ORDENACIÓN:</small>
DESIGNACIÓN DEL PLANO: PLANTA GENERAL DE LA MANZANA O UNIDAD EQUIVALENTE	FECHA: OCTUBRE 2019	APROBADO POR: <small>JEFE DE DIVISIÓN DE PLANIFICACIÓN FÍSICA</small> D. JOSÉ RAMÓN GONZÁLEZ MORALES
ELABORADO POR: <small>JEFE DE ÁREA DE OPERACIONES Y SERVICIOS</small> D. ROSARIO DEL CARMEN SAA SÁNCHEZ	ELABORADO POR: <small>JEFE DE ÁREA DE PLANIFICACIÓN Y GESTIÓN</small> D. ESTEBAN DEL NERO BENEITEZ	ELABORADO POR: <small>JEFE DE DIVISIÓN DE PLANIFICACIÓN FÍSICA</small> D. JOSÉ RAMÓN GONZÁLEZ MORALES

Documento firmado por: JOSE RAMON GONZALEZ MORALES ESTEBAN MARIA DEL NERO BENEITEZ (AUTORIDAD PORTUARIA DE LAS PALMAS) ROSARIO DEL CARMEN SAA SANCHEZ (AUTORIDAD PORTUARIA DE LAS PALMAS)	Cargo: Jefe de División de Planificación Física Jefe de Área de Planificación y Gestión Jefa de Área de Operaciones y Servicios	Fecha/hora: 08/10/2019 15:18 09/10/2019 07:44 09/10/2019 12:10
---	---	--