



COPIA AUTÉNTICA que puede ser comprobada mediante el Código Seguro de Verificación en <https://sede.palmasport.gob.es/validacion/Doc/?csv=c006754a652b080504207e30c70a0f118>

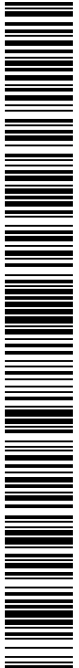

c006754a652b080504207e30c70a0f118

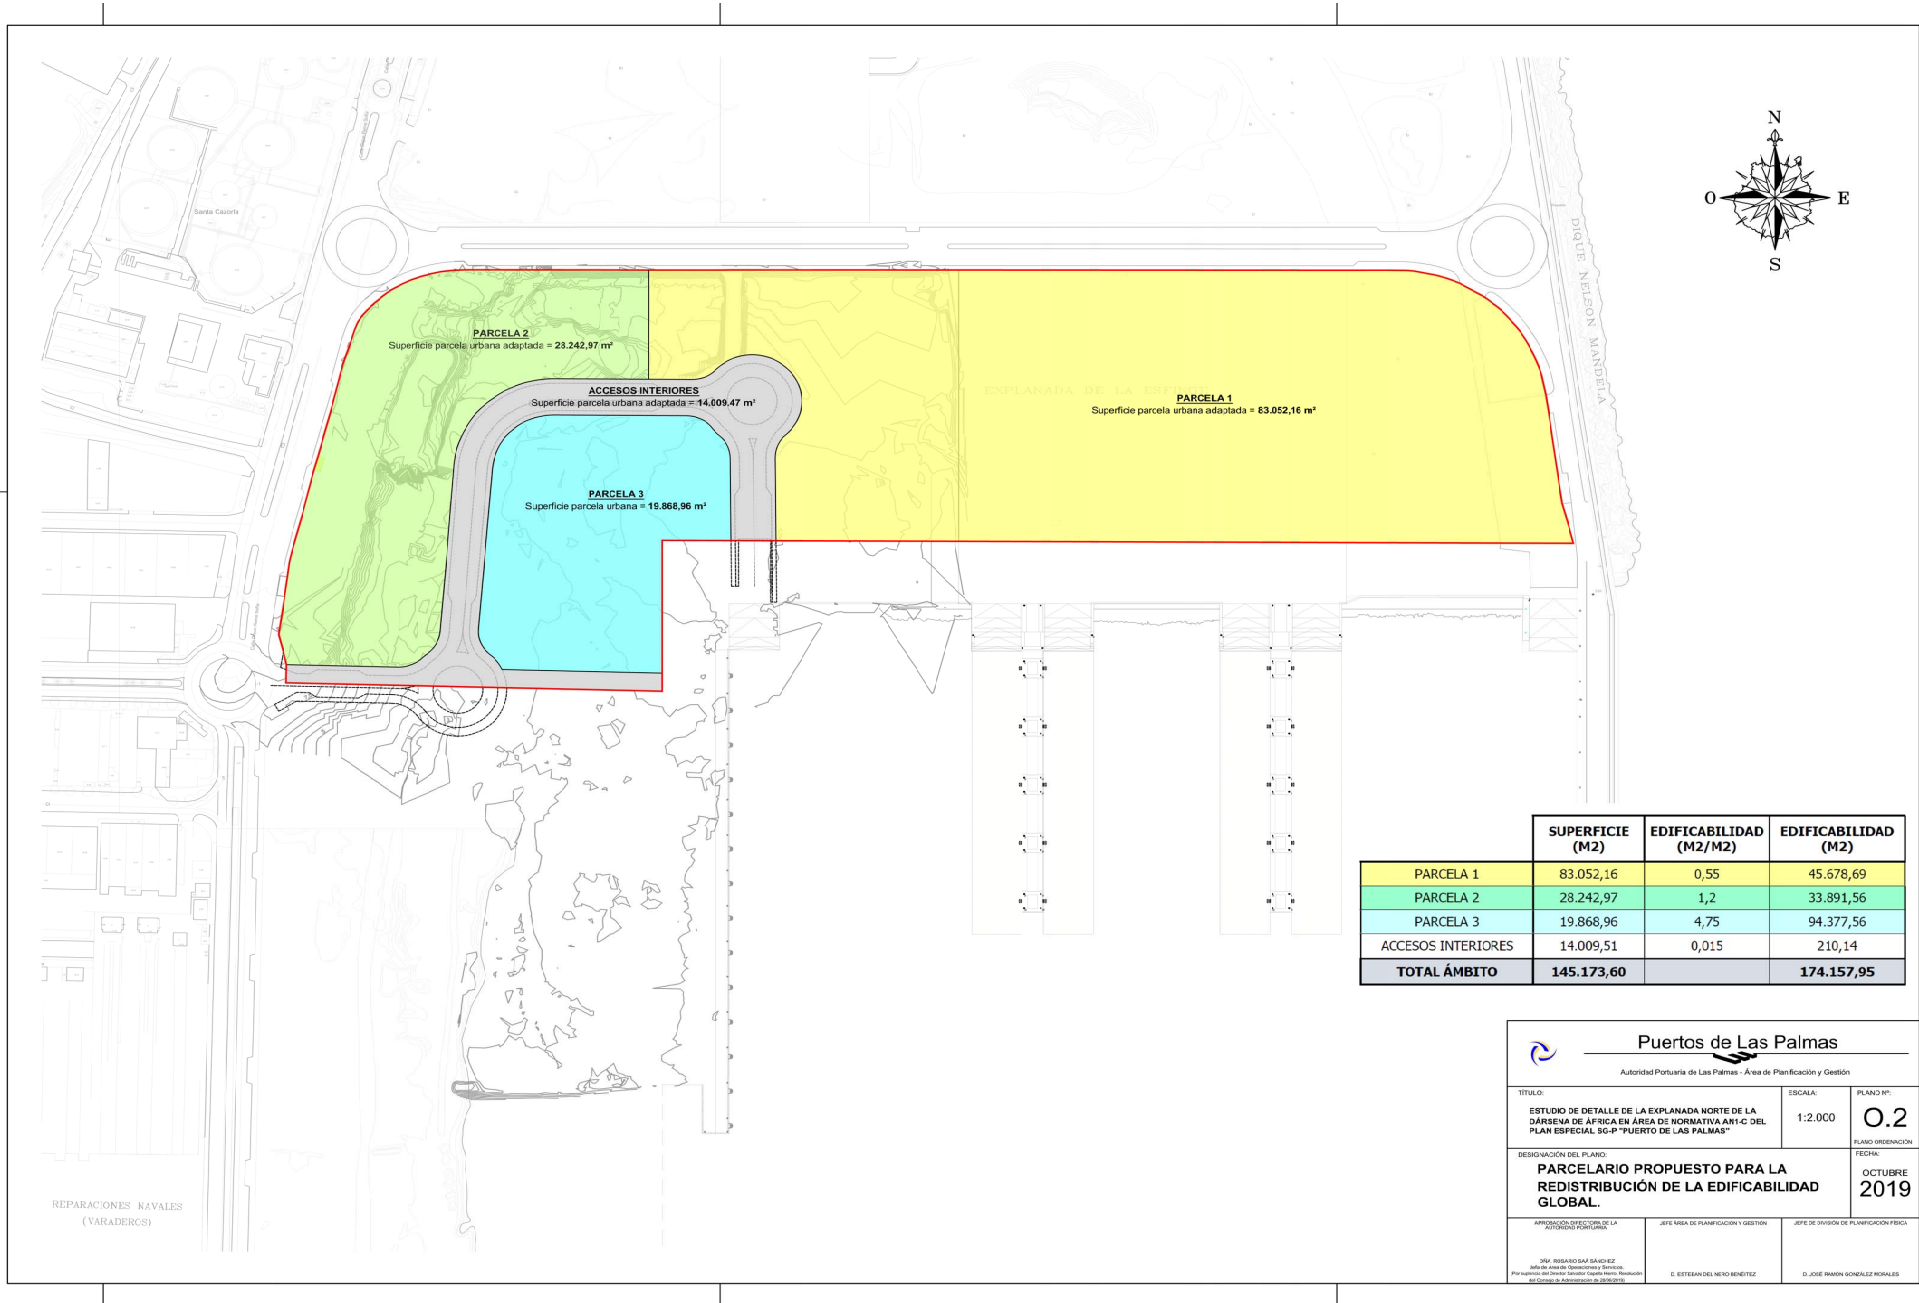

	SUPERFICIE (M2)	EDIFICABILIDAD (M2/M2)	EDIFICABILIDAD (M2)
PARCELA 1	83.052,16	0,55	45.578,69
PARCELA 2	23.242,97	1,2	33.891,56
PARCELA 3	19.868,96	4,75	94.377,56
ACCESOS INTERIORES	14.009,51	0,015	210,14
<b>TOTAL ÁMBITO</b>	<b>145.173,60</b>		<b>174.157,95</b>

**Puertos de Las Palmas**  
Autoridad Portuaria de Las Palmas - Área de Planificación y Gestión

TÍTULO: ESTUDIO DE DETALLE DE LA EXPLANADA NORTE DE LA DARSENA DE ÁFRICA EN ÁREA DE NORMATIVA ARI-C DEL PLAN ESPECIAL SG-P "PUERTO DE LAS PALMAS"		ESCALA: 1:2.000	PLANO Nº: <b>0.2</b> PLANO ORDENACION
DESIGNACIÓN DEL PLANO: <b>PARCELARIO PROPUESTO PARA LA REDISTRIBUCIÓN DE LA EDIFICABILIDAD GLOBAL.</b>			FECHA: <b>OCTUBRE 2019</b>
APROBADO POR (JEFE DE LA AUTORIDAD PORTUARIA): D.ª ROSARIO SAA SANCHEZ Área de Área de Operaciones y Servicios Presidencia del Consejo de Administración 16/10/2019	JEFE AREA DE PLANIFICACION Y GESTION: D. ESTEBAN DEL NERO BENEITEZ	JEFE DE DIVISION DE PLANIFICACION FISICA: D. JOSE RAMON GONZALEZ MORALES	

<b>Documento firmado por:</b> JOSE RAMON GONZALEZ MORALES ESTEBAN MARIA DEL NERO BENEITEZ (AUTORIDAD PORTUARIA DE LAS PALMAS) ROSARIO DEL CARMEN SAA SANCHEZ (AUTORIDAD PORTUARIA DE LAS PALMAS)	<b>Cargo:</b> Jefe de División de Planificación Física Jefe de Área de Planificación y Gestión Jefa de Área de Operaciones y Servicios	<b>Fecha/hora:</b> 08/10/2019 15:18 09/10/2019 07:44 09/10/2019 12:10
---	---	--