




COPIA AUTÉNTICA que puede ser comprobada mediante el Código Seguro de Verificación en <http://sedelectronica.laspalmasgc.es/ValDoc/index.jsp>

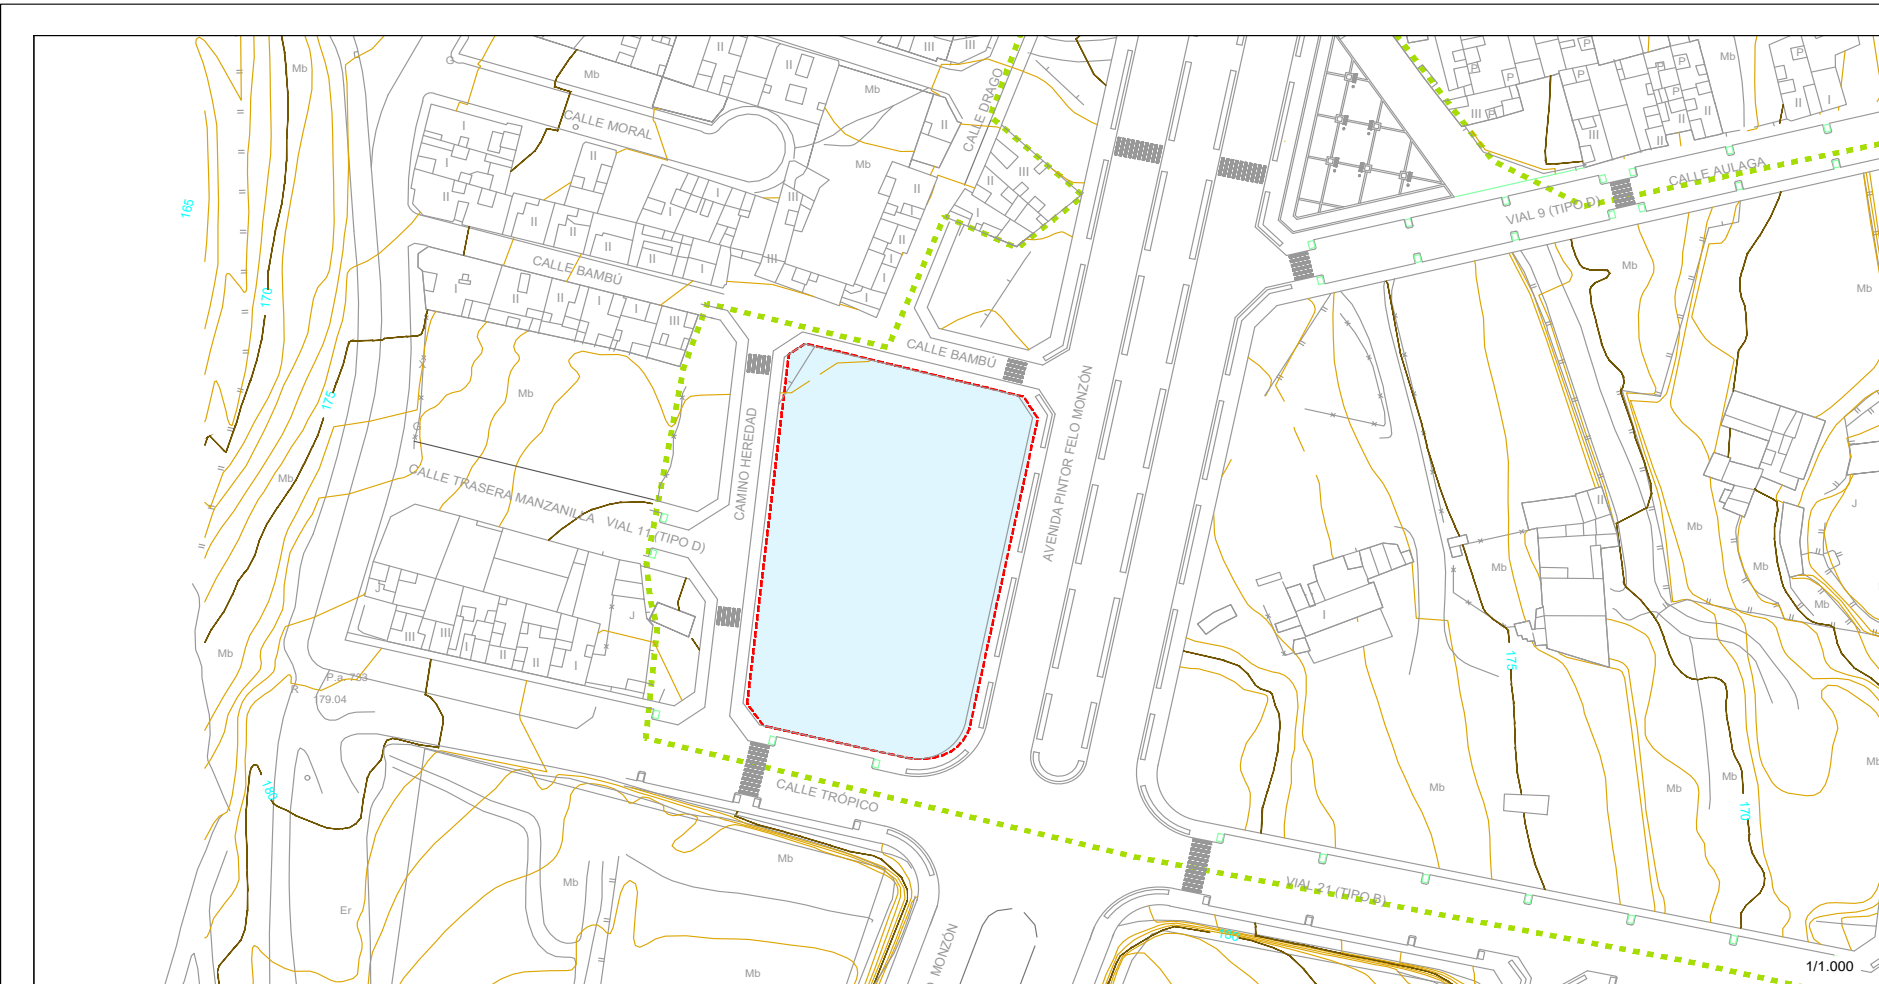

© el presente documento es copia del original, del que son autores los arquitectos firmantes. Su utilización, total o parcial, así como cualquier reproducción o cesión a terceros requerirá la autorización previa y expresa de los autores, quedando en todo caso prohibido cualquier modificación unilateral del mismo.

LÍMITE UA-16
ÁMBITO DEL ESTUDIO DE DETALLE

ESTUDIO DE DETALLE DE FINCAS EN EL ÁMBITO DE LA
UA-16 "LAS TORRES"
LAS PALMAS DE GRAN CANARIA

fernandez carballeda y asociados, s.l.p.

Peticionario: Avantespacia Inmobiliaria, S.L.U.

alvaro fernandez carballeda
beatriz aneiros filgueira
arquitectos

Escala:
1/1.000

Exp: 20013E marzo 2021
Plano nº I.2



DELIMITACIÓN DEL ÁMBITO DEL ESTUDIO DE DETALLE