




COPIA AUTÉNTICA que puede ser comprobada mediante el Código Seguro de Verificación en <http://sedeelectronica.laspalmasgc.es/valido/index.jsp>

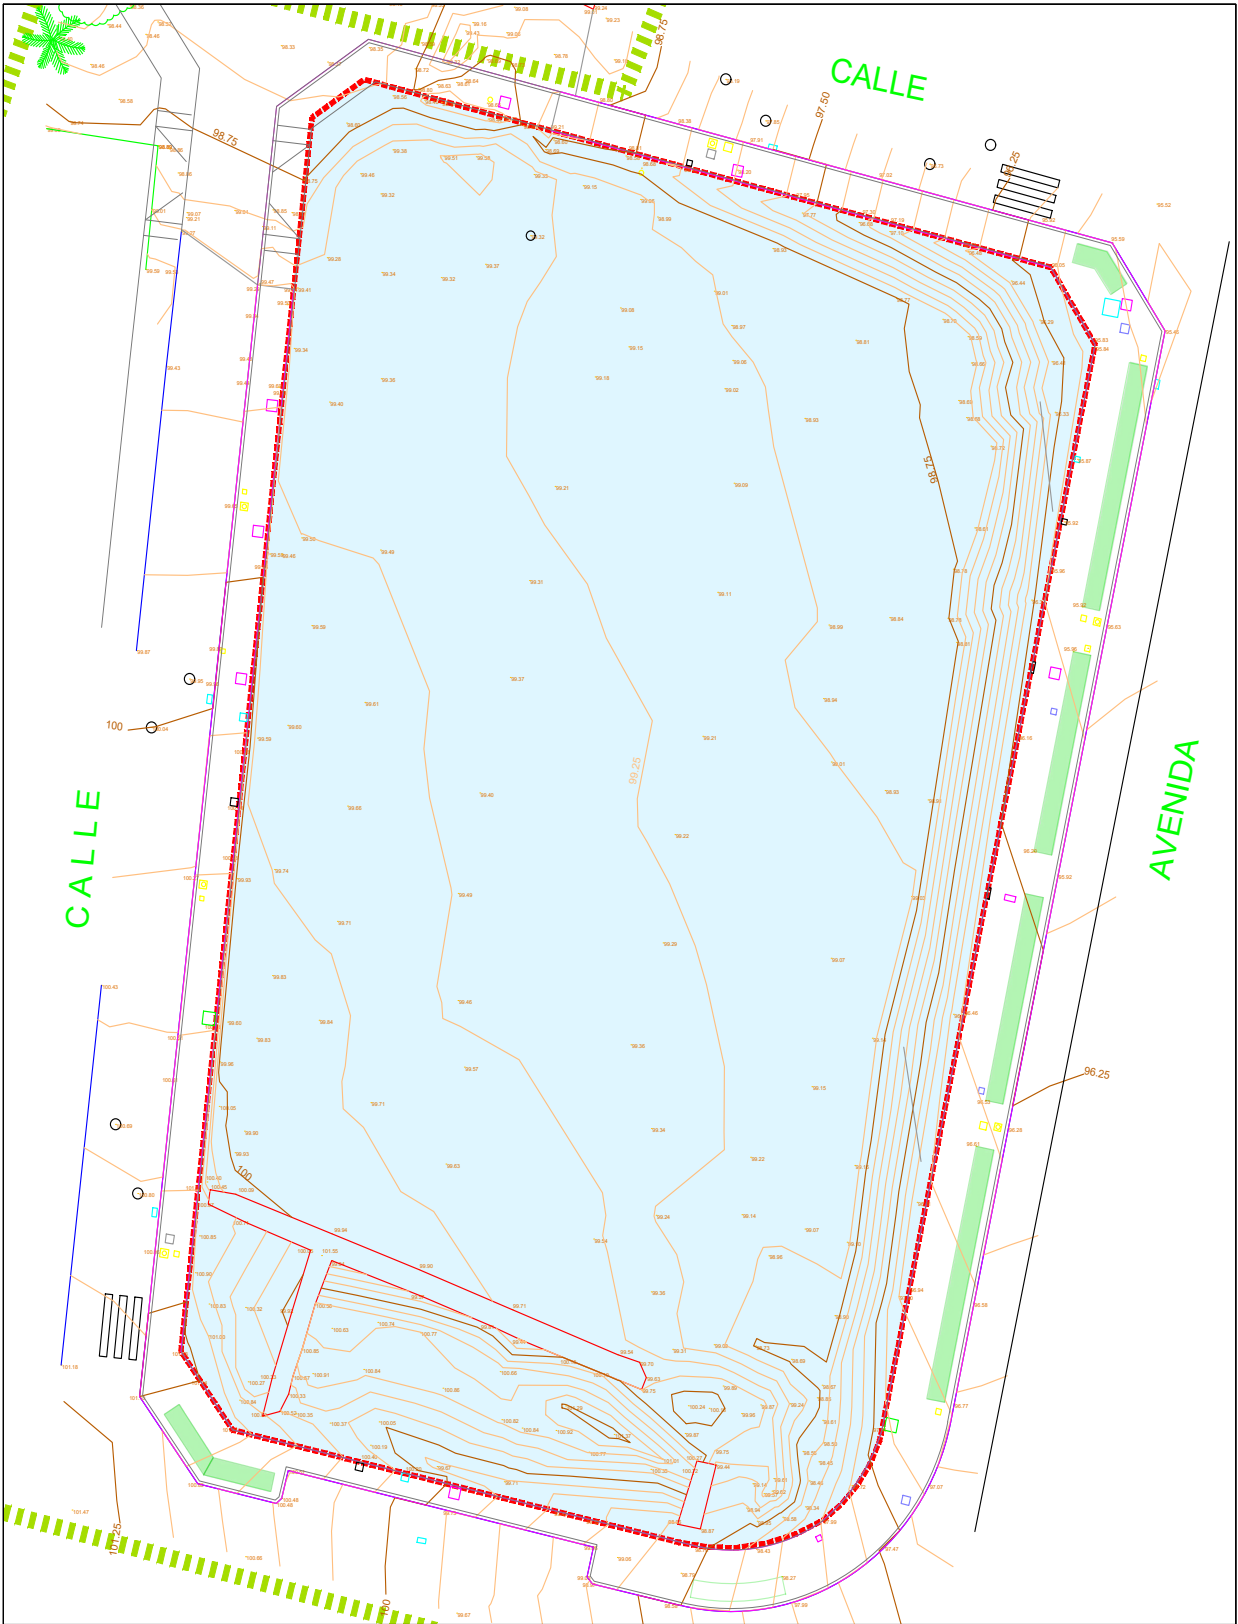

© el presente documento es copia del original, del que son autores los arquitectos firmantes. Su utilización, total o parcial, así como cualquier reproducción o cesión a terceros requerirá la autorización previa y expresa de los autores, quedando en todo caso prohibida cualquier modificación unilateral del mismo.

LÍMITE UA-16

ÁMBITO DEL ESTUDIO DE DETALLE

fc a

arquitectosurbanismo

ESTUDIO DE DETALLE DE FINCAS EN EL ÁMBITO DE LA
UA-16 "LAS TORRES"
LAS PALMAS DE GRAN CANARIA

Peticionario: Avantespacia Inmobiliaria, S.L.U.

Escala:

1/300

fernandezcarballeda y asociados, s.l.p.

alvaro fernandez carballeda
beatriz aneiros filgueira
arquitectos

Exp: 20013E
Plano nº

marzo2021
I.4

TOPOGRÁFICO

Documento firmado por:
LORENA MENDEZ PRECEDO (AVANTESPACIA INMOBILIARIA SL)

Fecha/hora:
13/09/2021 12:26