


CÓDIGO AUTÉNTICA que puede ser comprobada mediante el Código Seguro de Verificación en <http://sedelectronica.laspalmasgc.es/ValDoc/index.jsp>

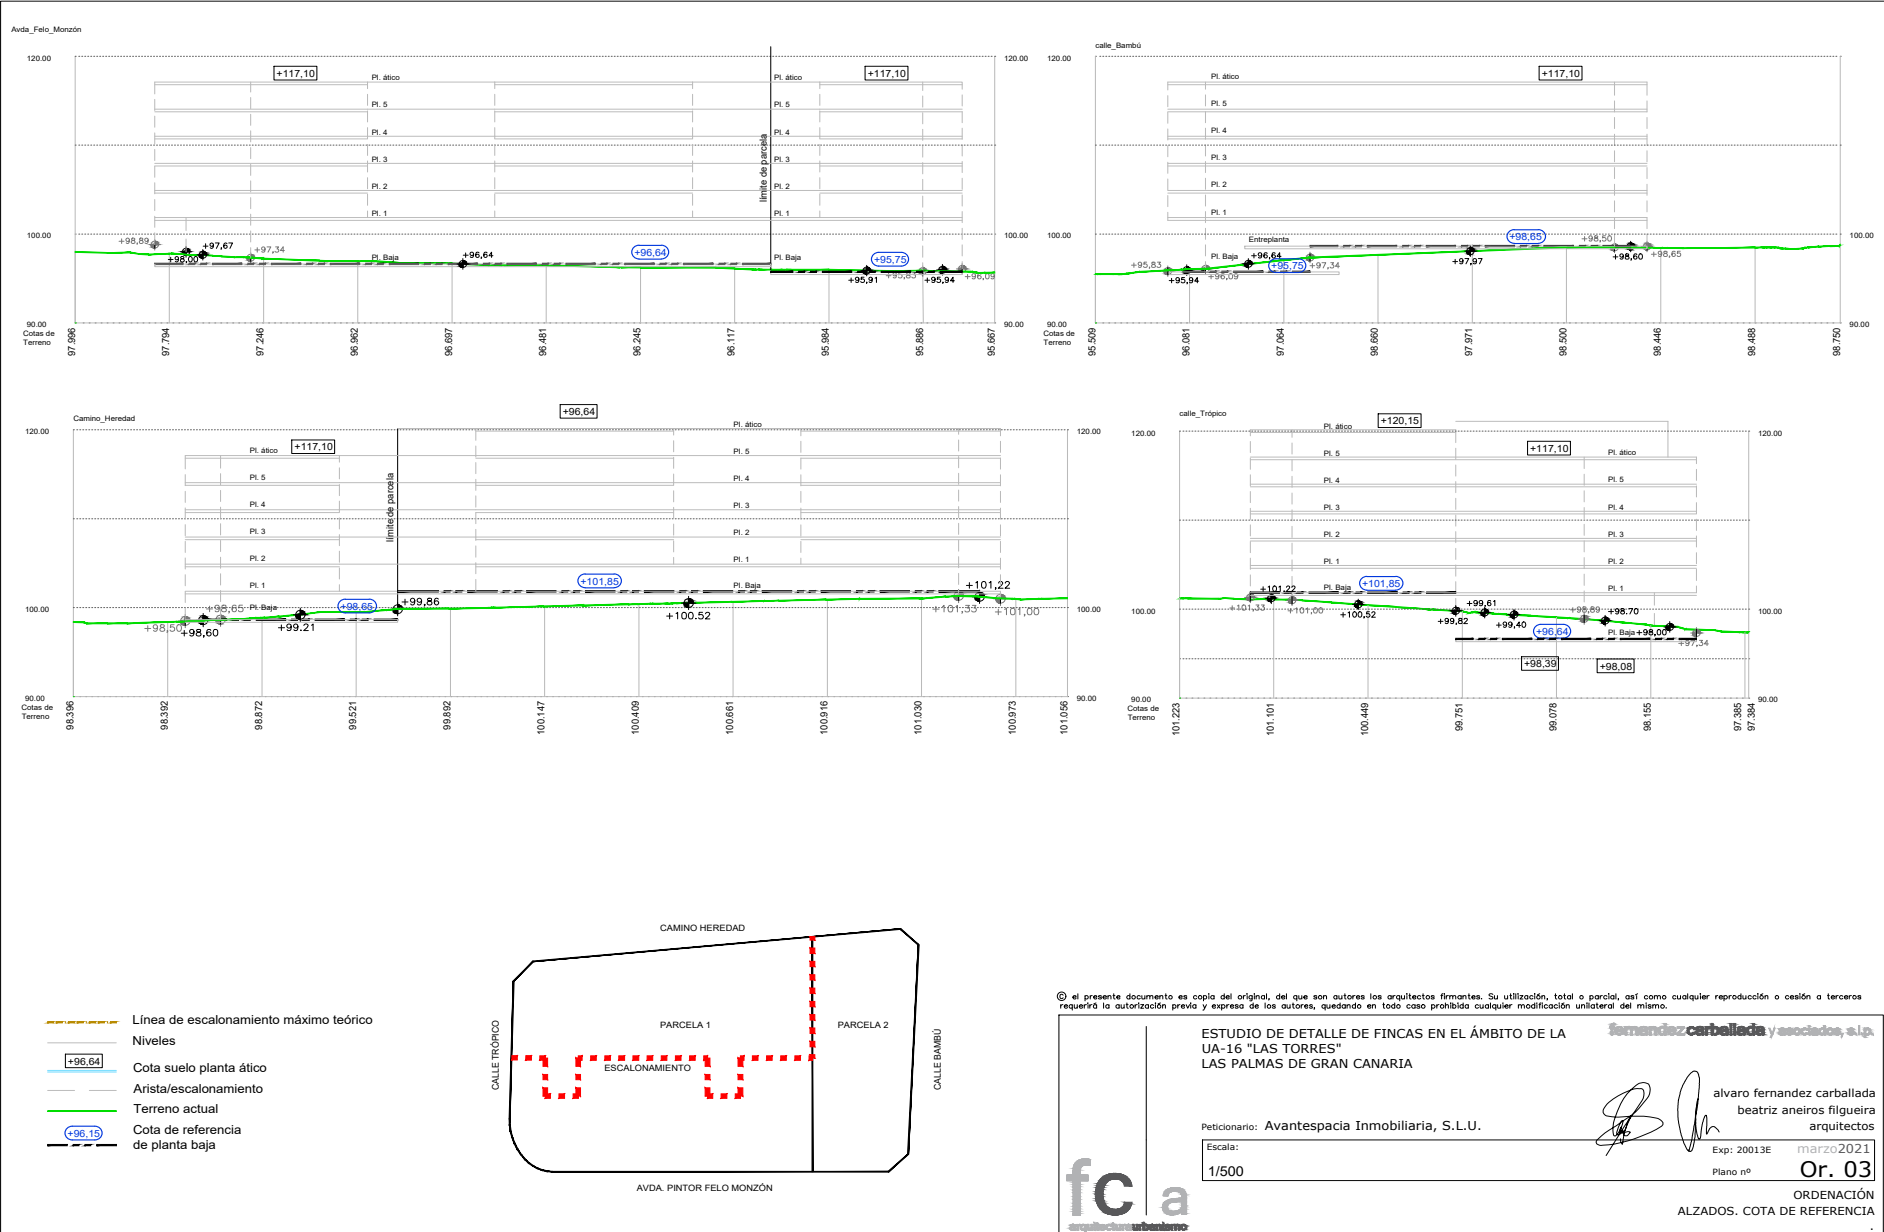

© el presente documento es copia del original, del que son autores los arquitectos firmantes. Su utilización, total o parcial, así como cualquier reproducción o cesión a terceros requerirá la autorización previa y expreso de los autores, quedando en todo caso prohibida cualquier modificación unilateral del mismo.

**ESTUDIO DE DETALLE DE FINCAS EN EL ÁMBITO DE LA UA-16 "LAS TORRES" LAS PALMAS DE GRAN CANARIA**

**fernández carballeda y asociados, s.l.p.**

alvaro fernandez carballeda  
beatriz aneiros figueira  
arquitectos

Peticionario: Avantespacia Inmobiliaria, S.L.U.

Escala: 1/500

Exp: 20013E marzo2021  
Plano nº **Or. 03**

ORDENACIÓN ALZADOS. COTA DE REFERENCIA

**fc.a**  
arquitectos urbanistas