



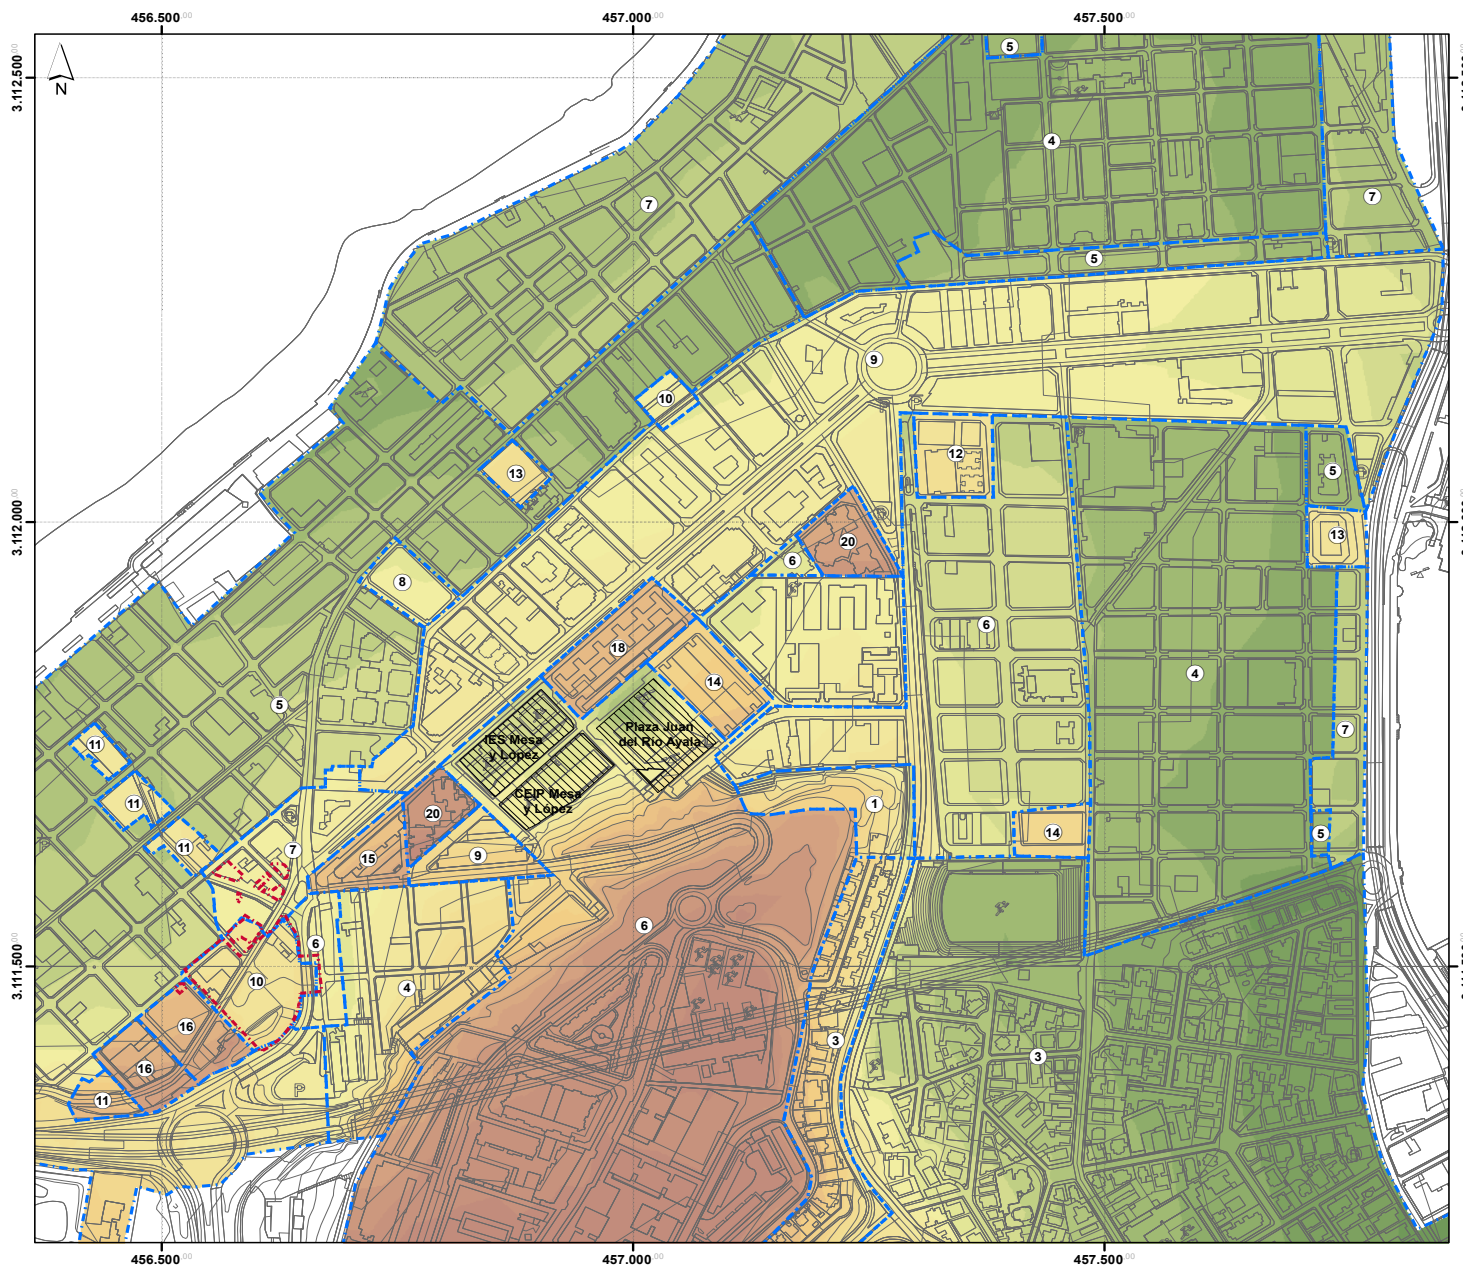


DELIMITACIÓN

- Ámbito de Actuación
 Cartografía
 Normas zonales
 Espacios Libres, Sistemas Generales y Dotaciones

ALTURA EN PLANTAS

Altura máxima: 31 plantas

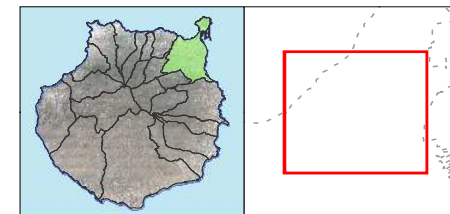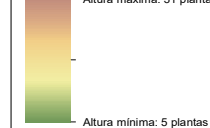

**Modificación Menor del PGO de
Las Palmas de Gran Canaria**
*Actuación de Dotación 16
Fase: Aprobación definitiva*

PROMOTOR:

Residencial Las Américas S.L.

PLANO DE DIAGNÓSTICO

Nº PLANO:	
-----------	--

**Diagnóstico de alturas de la edificación.
Cotas de cubierta.**

--	--

DU.01

REDACTOR:

URBANFIX SL

FECHA:	
--------	--

marzo 2021

Sistema de coordenadas:

Sistema de coordenadas:
 ➤ REGCAN95 UTM Zone 28N
 ➤ Datum: Red Geodesica de Canarias 1995
 ➤ Unidades: Meter

Cartografía base:
 ➤ Cartografía de GRAFCAN
 ➤ Servicio WMS de IDECanarias

