


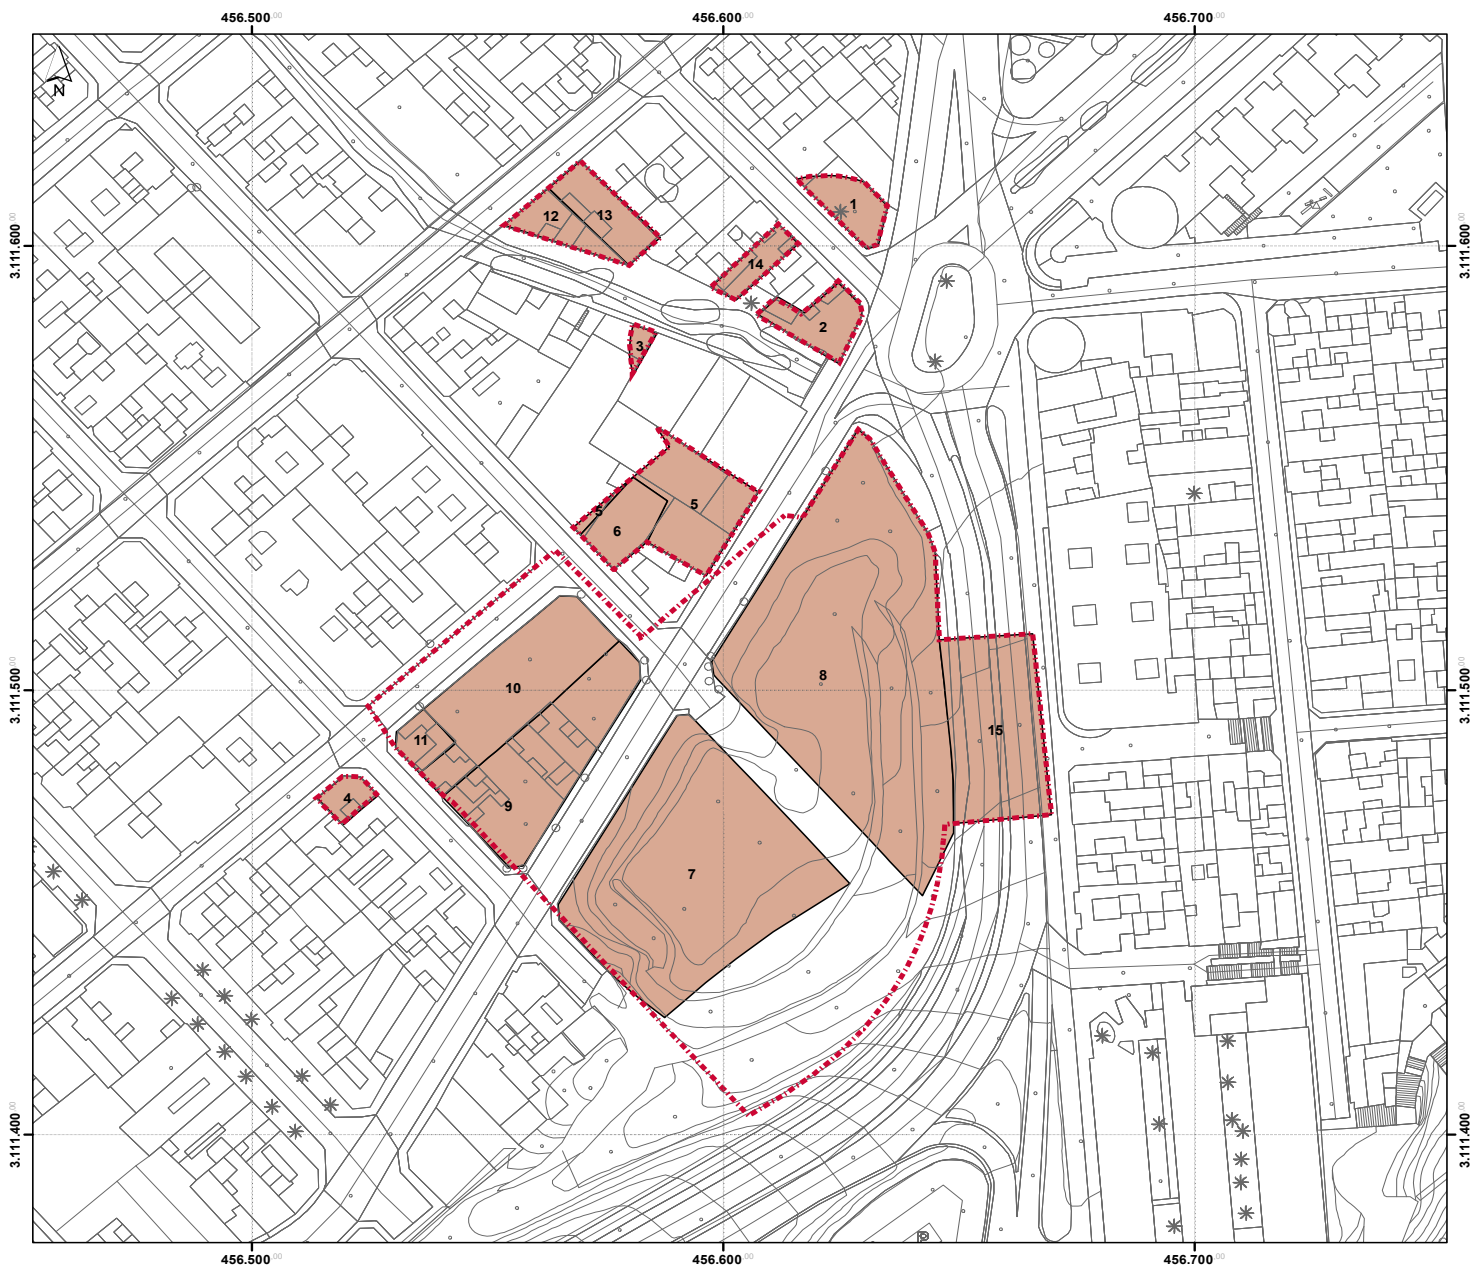

LEYENDA

DELIMITACIÓN
- - - - - Ámbito de Actuación
— — — — — Cartografía

ESTRUCTURA DE LA PROPIEDAD
 Parcela catastral

Parcela	REF. CATASTRAL	Dirección	SUP. REG.	FINCA REG.
1	6715714D55161N	C/ El Salvador, 81	149,64	42399
2	6714409D55161S	C/ Fernando Guanarteme, 142	144,92	38837
3	6714911D55161S	C/ Venus, 148	35	*
4	6613701D55161S	C/ Cayetana, 74 Luchana 9	80	38300
5	6714907D55161S	C/ Almansa, 58	687,52	42401
6	6714907D55161S	C/ Almansa, 59	375,61	42400
7	6614204D55161S	C/ Fernando Guanarteme, 185	6796	92668
8	6614205D55161S	C/ Fernando Guanarteme, 183	6796	92668
9	6614201D55161S	C/ Cayetana Manrique, 83	1190	42433
10	6614202D55161S	C/ Cayetana Manrique, 71	1650,07	42432
11	6614203D55161S	C/ Fernando Guanarteme, 150	157,95	3515
12	6714410D55161S	C/ Vergara, 19	157,95	3515
13	6714411D55161S	C/ Vergara, 17	218,7	31799
14	6714406D55161S	C/ El Salvador, 84	121,5	31247
15		Vial Mario César		86060

* Respecto de esta parcela, y como no quiera que constan datos registrales, se aporta la superficie catastral de la parcela.

Modificación Menor del PGO de Las Palmas de Gran Canaria
Actuación de Dotación 16
Fase: Aprobación definitiva

PROMOTOR:
Residencial Las Américas S.L.

PLANO DE INFORMACIÓN:
Estructura de la propiedad

Nº PLANO:
IRJ.09

REDACTOR:
URBANFIX SL

ESCALA:
1:1.000

FECHA:
marzo 2021

Sistema de coordenadas:
-> REGCAN95 UTM Zone 28N
-> Datum: Red Geodésica de Canarias 1995
-> Unidades: Meter

Cartografía base:
-> Cartografía de GRAFCAN
-> Servicio WMS de IDECanarias

Documento firmado por:
MARGARITA CEJAS HERNANDEZ (RESIDENCIAL LAS AMERICAS, SL)

Fecha/hora:
05/07/2021 17:42