


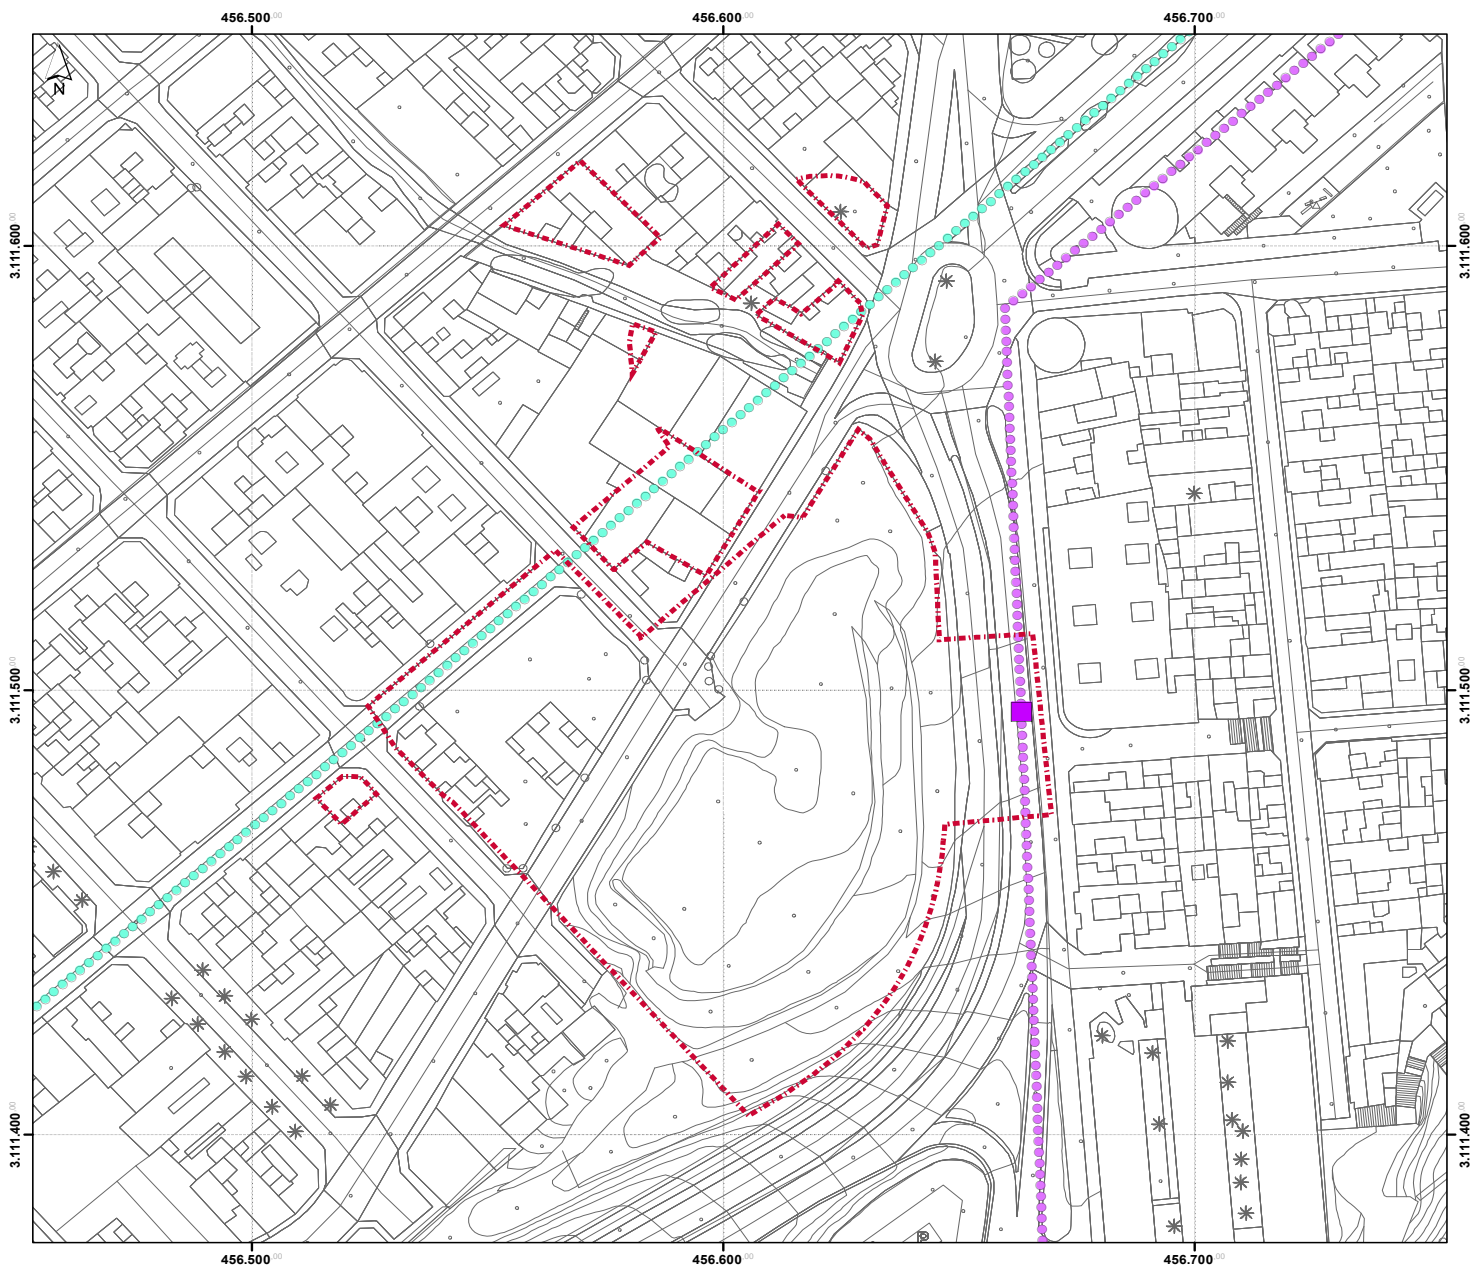

LEYENDA

DELIMITACIÓN
- - - - - Ámbito de Actuación
— Cartografía

ACCIONES ESTRUCTURANTES
●●●●● Eje verde estructurante
●●●●● Corredor de transporte público
■ Localización indicativa de estación - Intercambiador



Modificación Menor del PGO de Las Palmas de Gran Canaria
Actuación de Dotación 16
Fase: Aprobación definitiva

PROMOTOR:
Residencial Las Américas S.L.

PLANO DE INFORMACIÓN:
Estructura y Síntesis de la Estrategia según PIO

Nº PLANO:
IRJ.04

REDACTOR:
URBANFIX SL

ESCALA:
1:1.000

FECHA:
marzo 2021

Sistema de coordenadas:
-> REGCAN95 UTM Zone 28N
-> Datum: Red Geodésica de Canarias 1995
-> Unidades: Meter

Cartografía base:
-> Cartografía de GRAFCAN
-> Servicio WMS de IDECanarias



Documento firmado por:
MARGARITA CEJAS HERNANDEZ (RESIDENCIAL LAS AMERICAS, SL)

Fecha/hora:
05/07/2021 17:42