


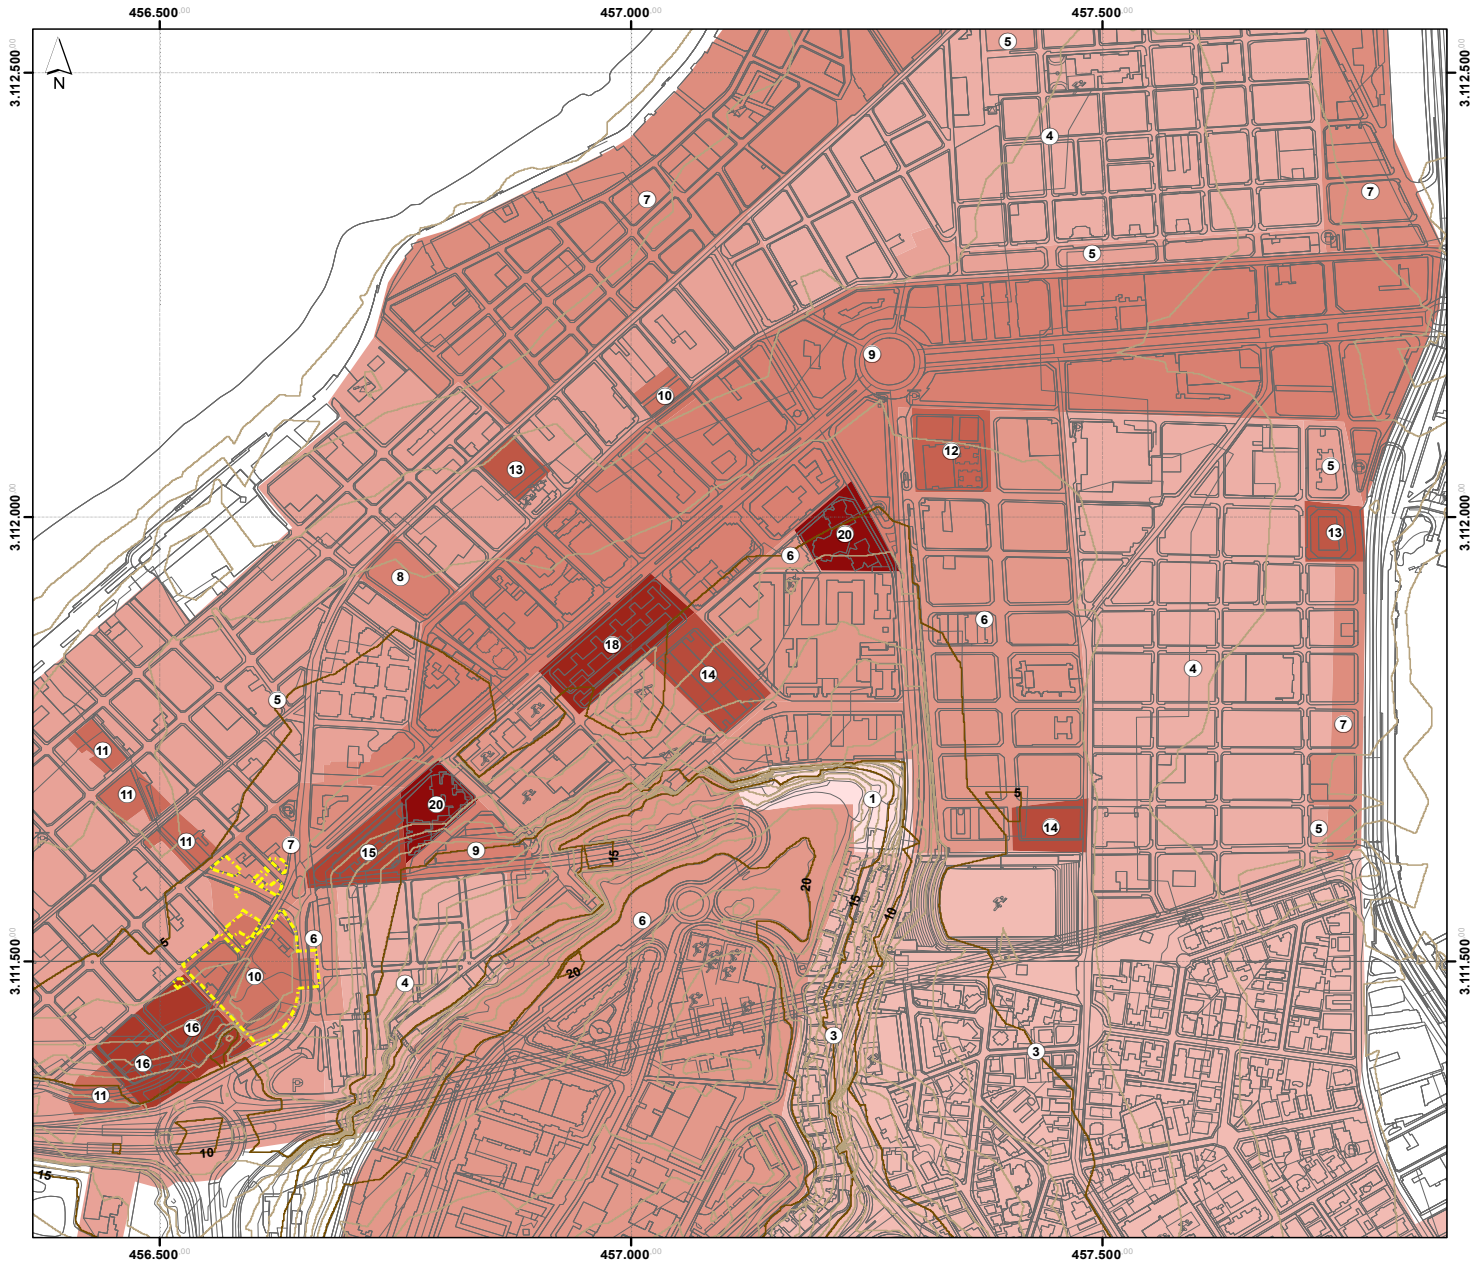

LEYENDA

DELIMITACIÓN

Ámbito de Actuación

Cartografía

CURVA DE NIVEL

Curva Directora

Curva Intermedia

ALTURA DE LAS EDIFICACIONES

- 1 planta

- 20 plantas

Modificación Menor del PGO de Las Palmas de Gran Canaria

Actuación de Dotación 16

Fase: Aprobación definitiva

PROMOTOR:

Residencial Las Américas S.L.

PLANO DE INFORMACIÓN:

Estudio de alturas de la edificación I.

Normas Zonales según PGO'12

REDACTOR:

URBANFIX SL

Nº PLANO:

IRJ.07

ESCALA:

1:5.000

FECHA:

marzo 2021

Sistema de coordenadas:

- REGCAN95 UTM Zone 28N

- Datum: Red Geodésica de Canarias 1995

- Unidades: Meter

Cartografía base:

- Cartografía de GRAFCAN

- Servicio WMS de IDECanarias

Documento firmado por:

MARGARITA CEJAS HERNANDEZ (RESIDENCIAL LAS AMERICAS, SL)

Fecha/hora:

05/07/2021 17:42