


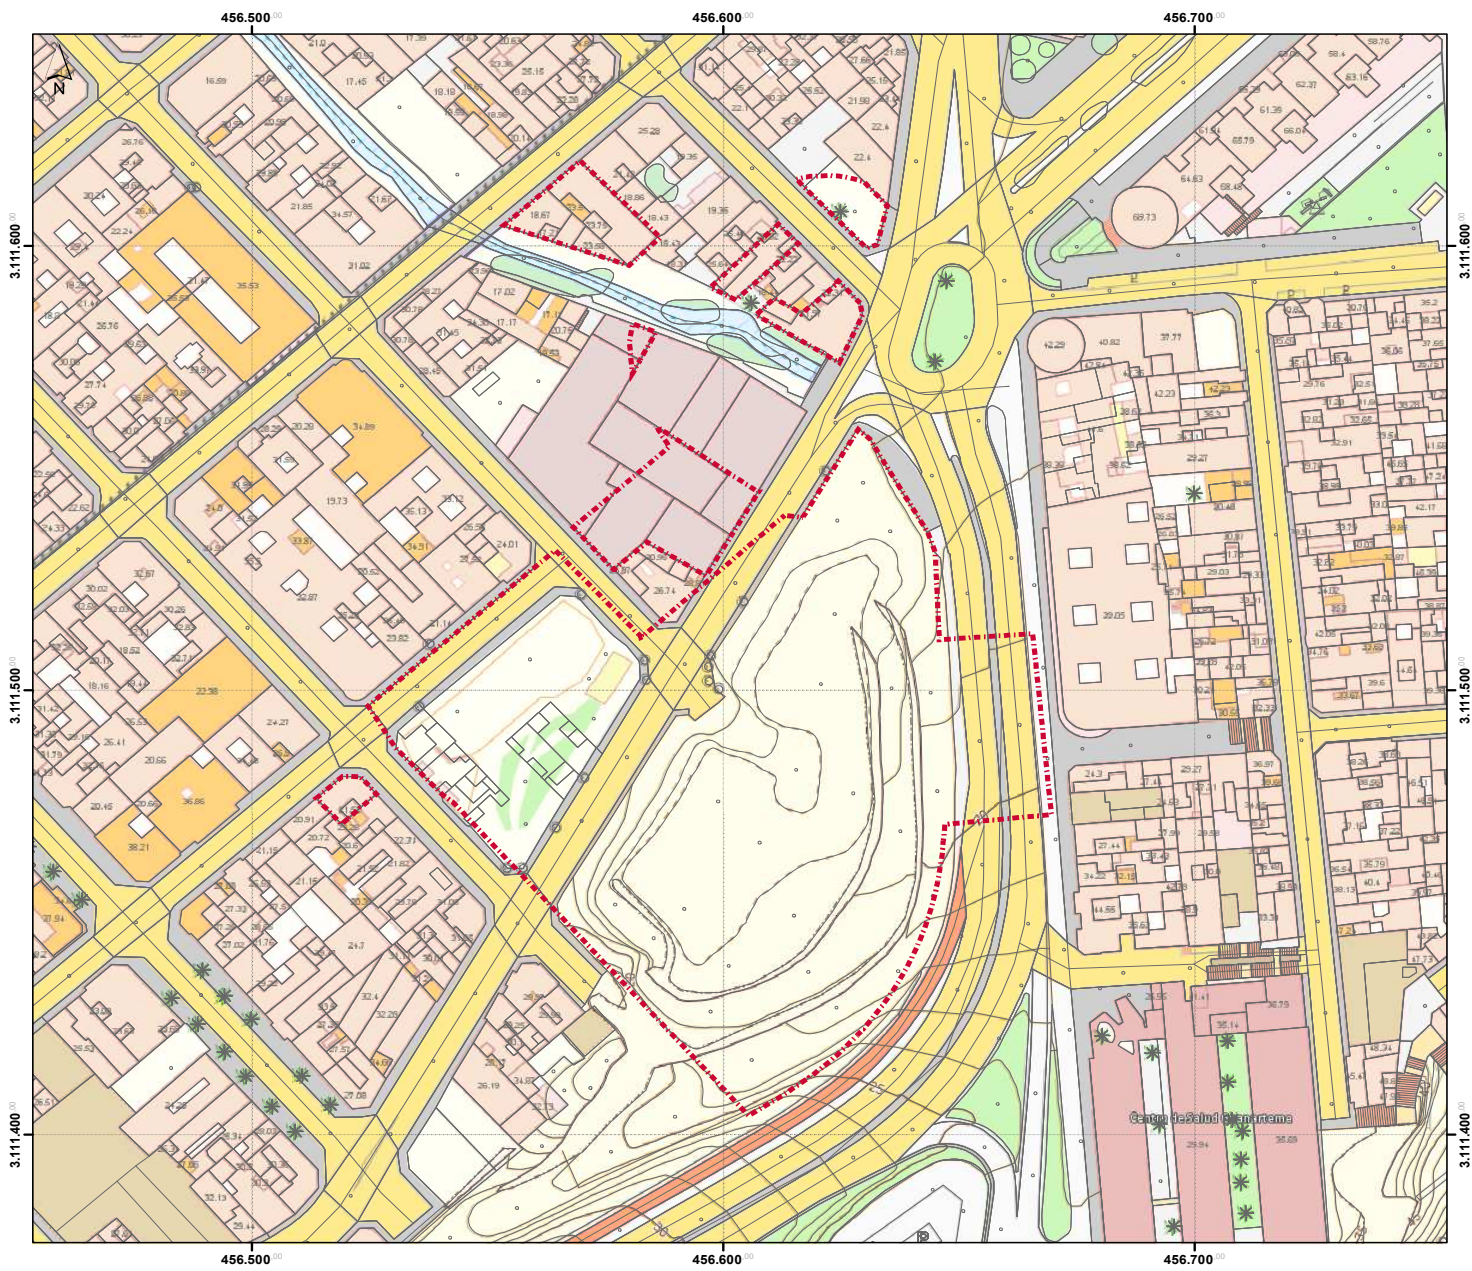

LEYENDA
DELIMITACIÓN
- - - - - Ámbito de Actuación
- - - - - Cartografía
TOPOGRÁFICO
- - - - - Curva de nivel directora
- - - - - Curva de nivel intermedia

Modificación Menor del PGO de Las Palmas de Gran Canaria
Actuación de Dotación 16
Fase: Aprobación definitiva
PROMOTOR: **Residencial Las Américas S.L.**
PLANO DE INFORMACIÓN: **Situación y emplazamiento**
REDACTOR: **URBANFIX SL**
Nº PLANO: **IA.01**
ESCALA: **1:1.000**
FECHA: **marzo 2021**
Sistema de coordenadas:
- REGCAN95 UTM Zone 28N
- Datum: Red Geodésica de Canarias 1995
- Unidades: Meter
Cartografía base:
- Cartografía de GRAFCAN
- Servicio WMS de IDECanarias