


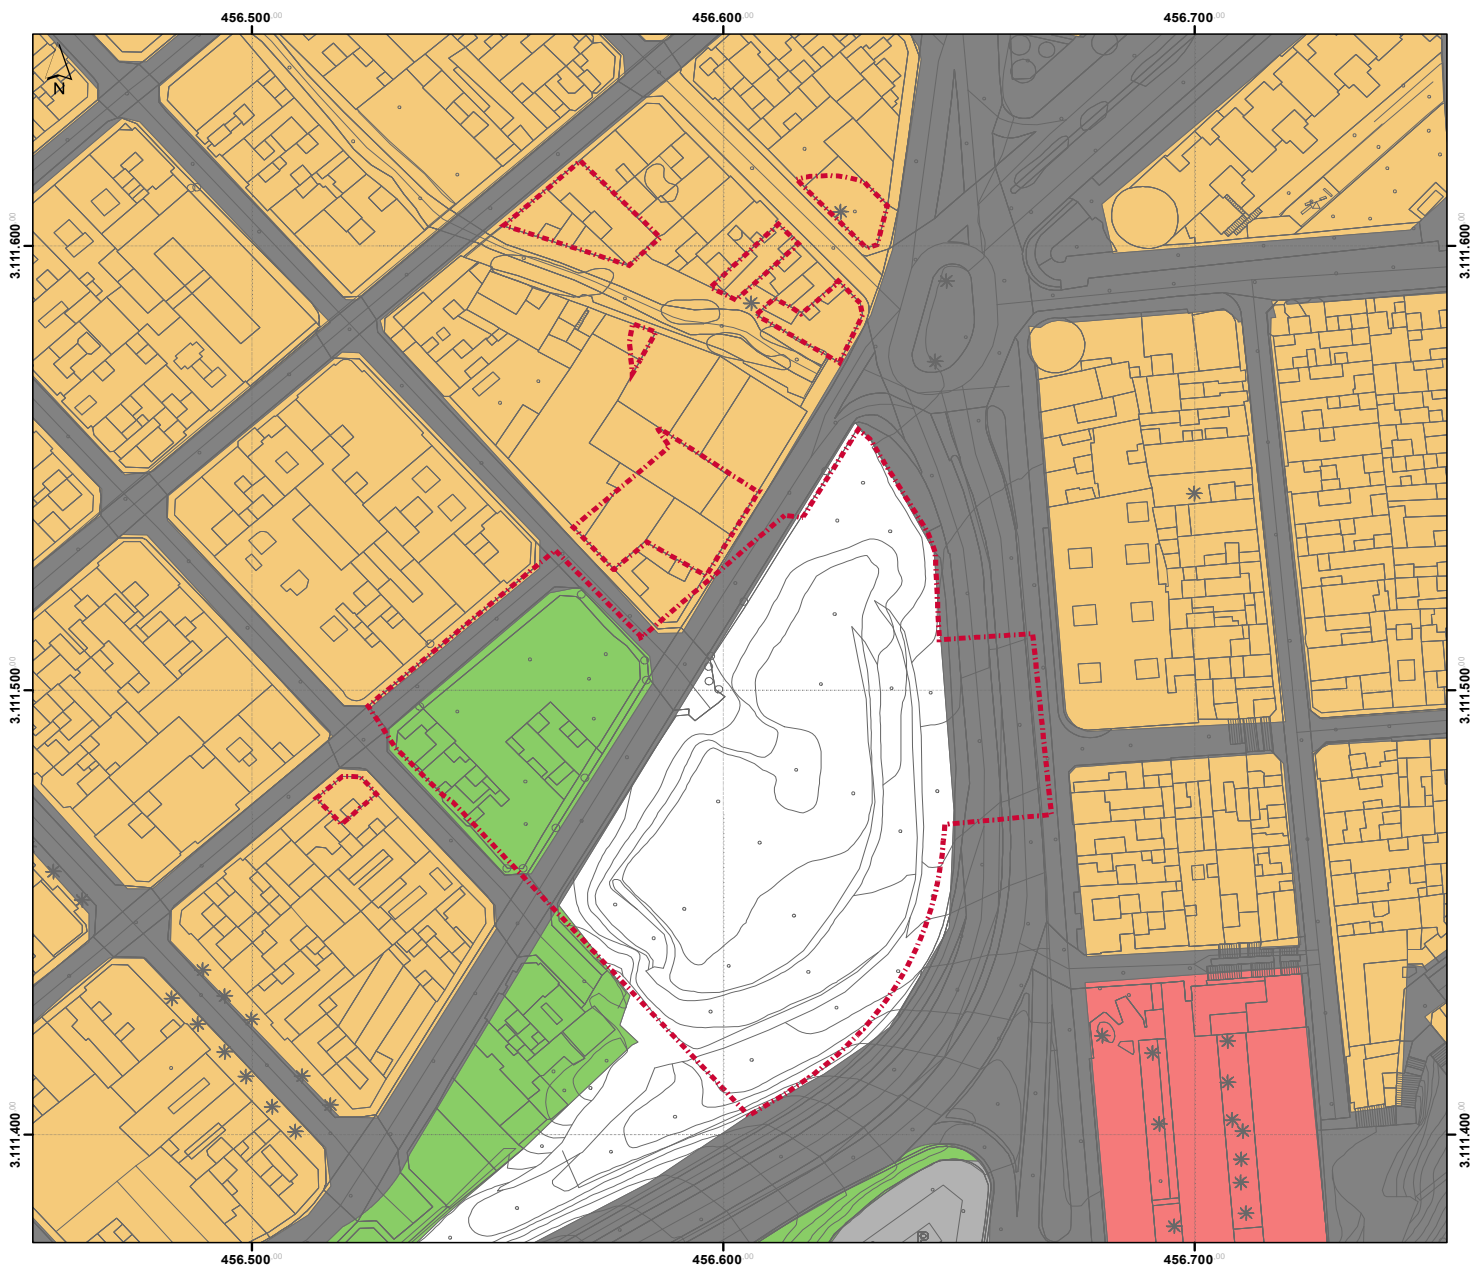

LEYENDA

DELIMITACIÓN

Ámbito de Actuación

Cartografía

USOS ACTUALES DEL SUELO

Aparcamiento

Solar

Residencial

Sanitario

Espacio libre

Red viaria

Modificación Menor del PGO de Las Palmas de Gran Canaria

Actuación de Dotación 16

Fase: Aprobación definitiva

PROMOTOR:

Residencial Las Américas S.L.

PLANO DE INFORMACIÓN:

Nº PLANO:

IU.02

Usos actuales del suelo

ESCALA:

1:1.000

REDACTOR:

URBANFIX SL

FECHA:

marzo 2021

Sistema de coordenadas:

- REGCAN95 UTM Zone 28N
- Datum: Red Geodésica de Canarias 1995
- Unidades: Meter

Cartografía base:

- Cartografía de GRAFCAN
- Servicio WMS de IDECanarias

Documento firmado por:

MARGARITA CEJAS HERNANDEZ (RESIDENCIAL LAS AMERICAS, SL)

Fecha/hora:

05/07/2021 17:42