


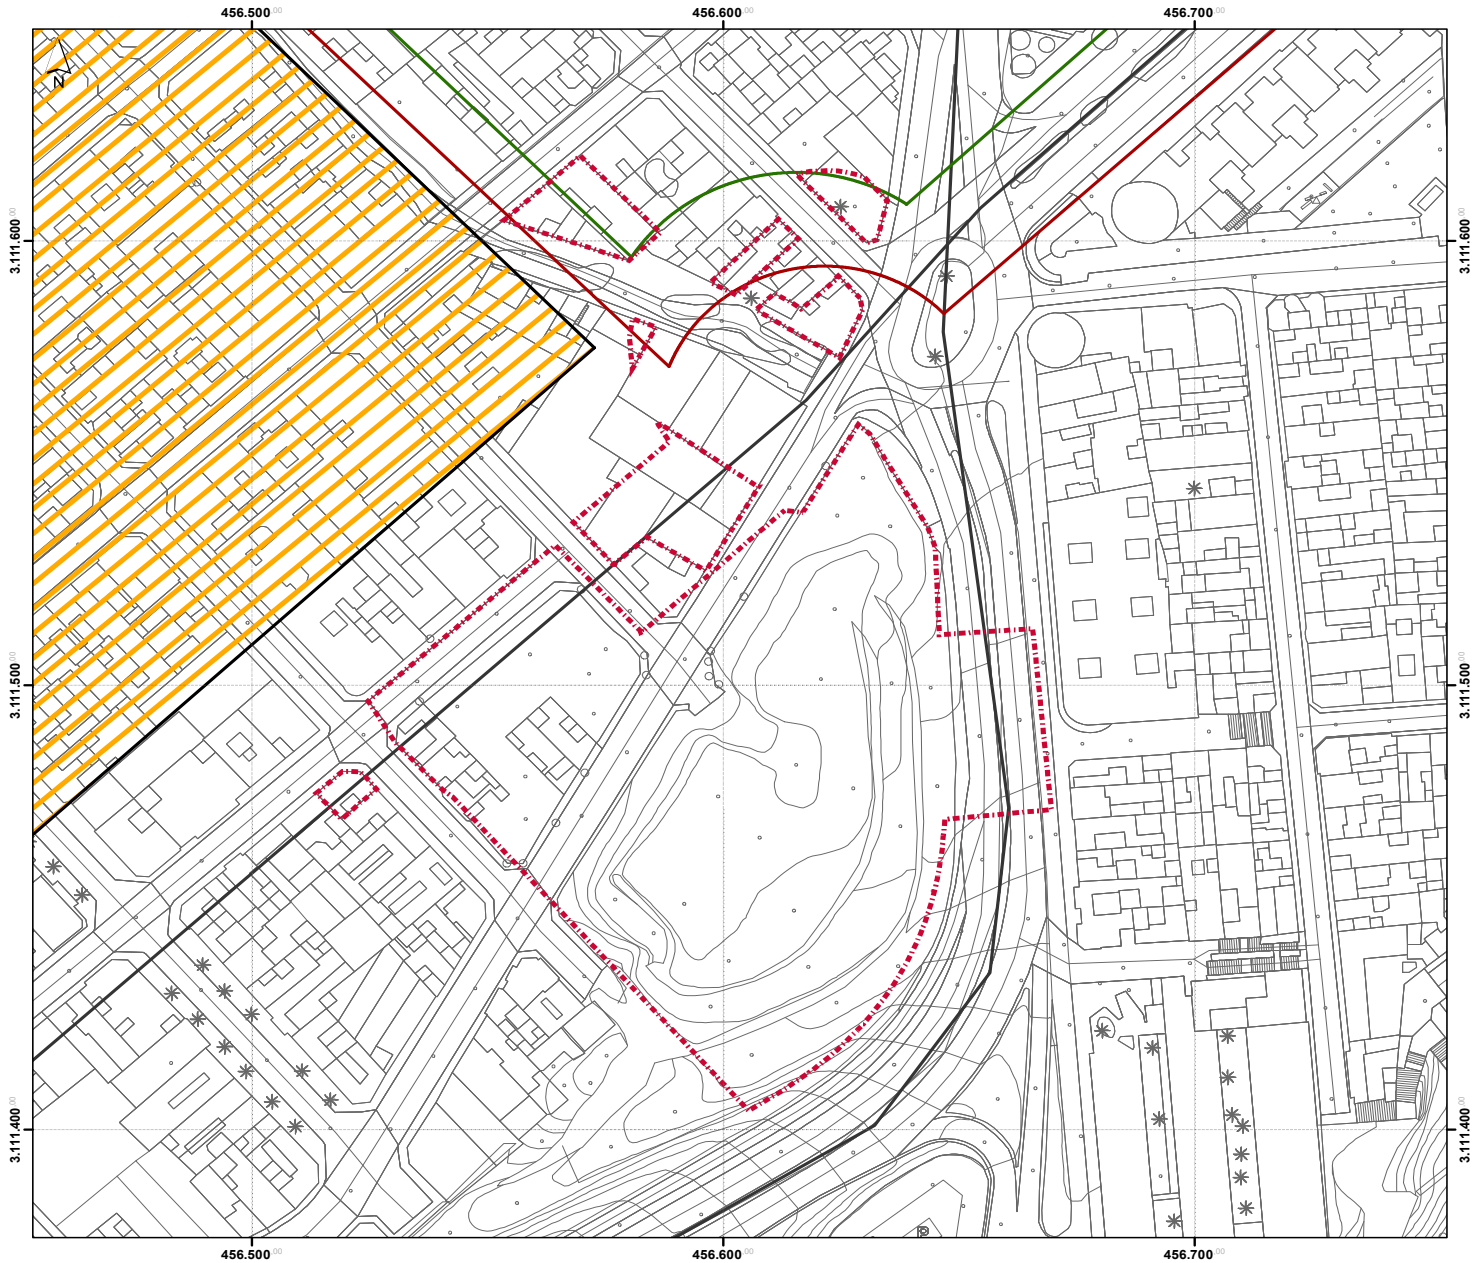

LEYENDA

DELIMITACIÓN

Ámbito de Actuación

Cartografía

MOVILIDAD MOTORIZADA Y NO MOTORIZADA

Itinerarios ciclistas

Itinerarios peatonales preferentes

Red urbana

Zonas de supermanzanas

Modificación Menor del PGO de Las Palmas de Gran Canaria

Actuación de Dotación 16

Fase: Aprobación definitiva

PROMOTOR:

Residencial Las Américas S.L.

PLANO DE INFORMACIÓN:

Infraestructura viaria

Según PGO'12

Nº PLANO:

IU.03

ESCALA:

1:1.000

REDACTOR:

URBANFIX SL

FECHA:

marzo 2021

Sistema de coordenadas:

- REGCAN95 UTM Zone 28N
- Datum: Red Geodésica de Canarias 1995
- Unidades: Meter

Cartografía base:

- Cartografía de GRAFCAN
- Servicio WMS de IDECanarias

URBANFIX